



PIANTA PIANO TERRA

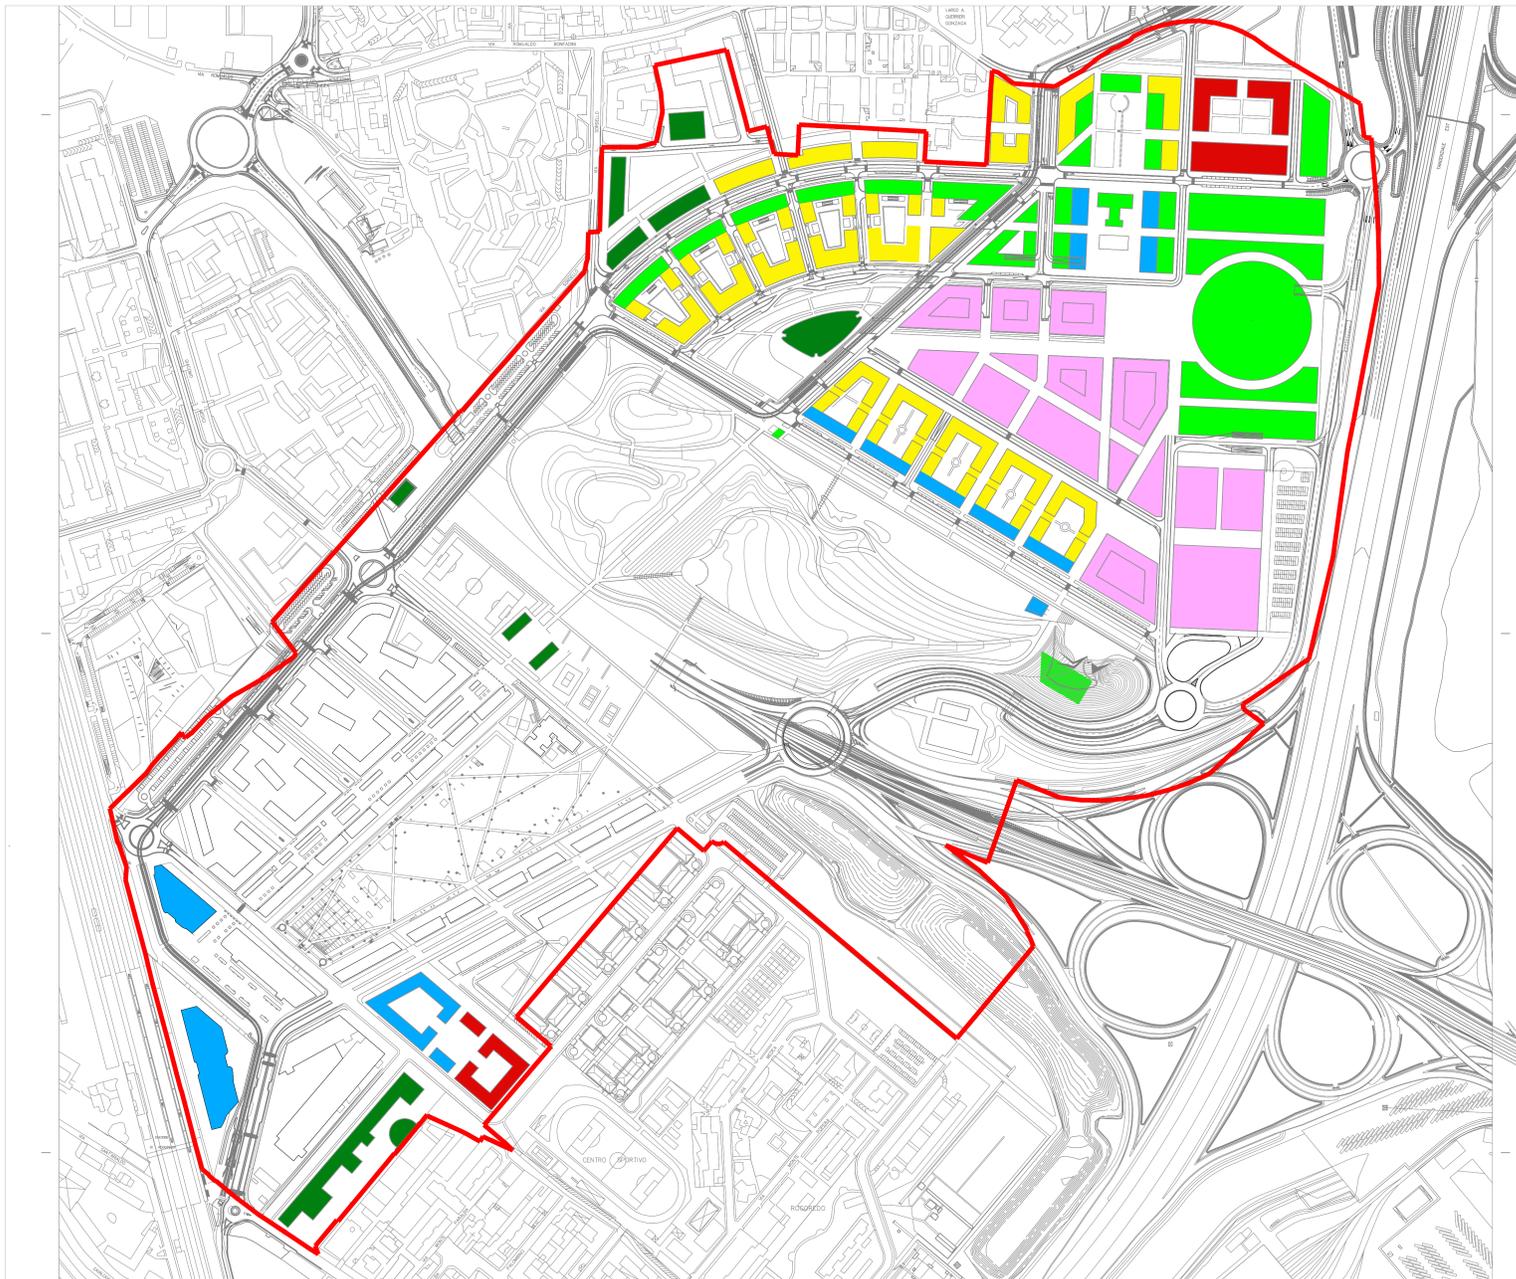

PIANTA PIANO TIPO

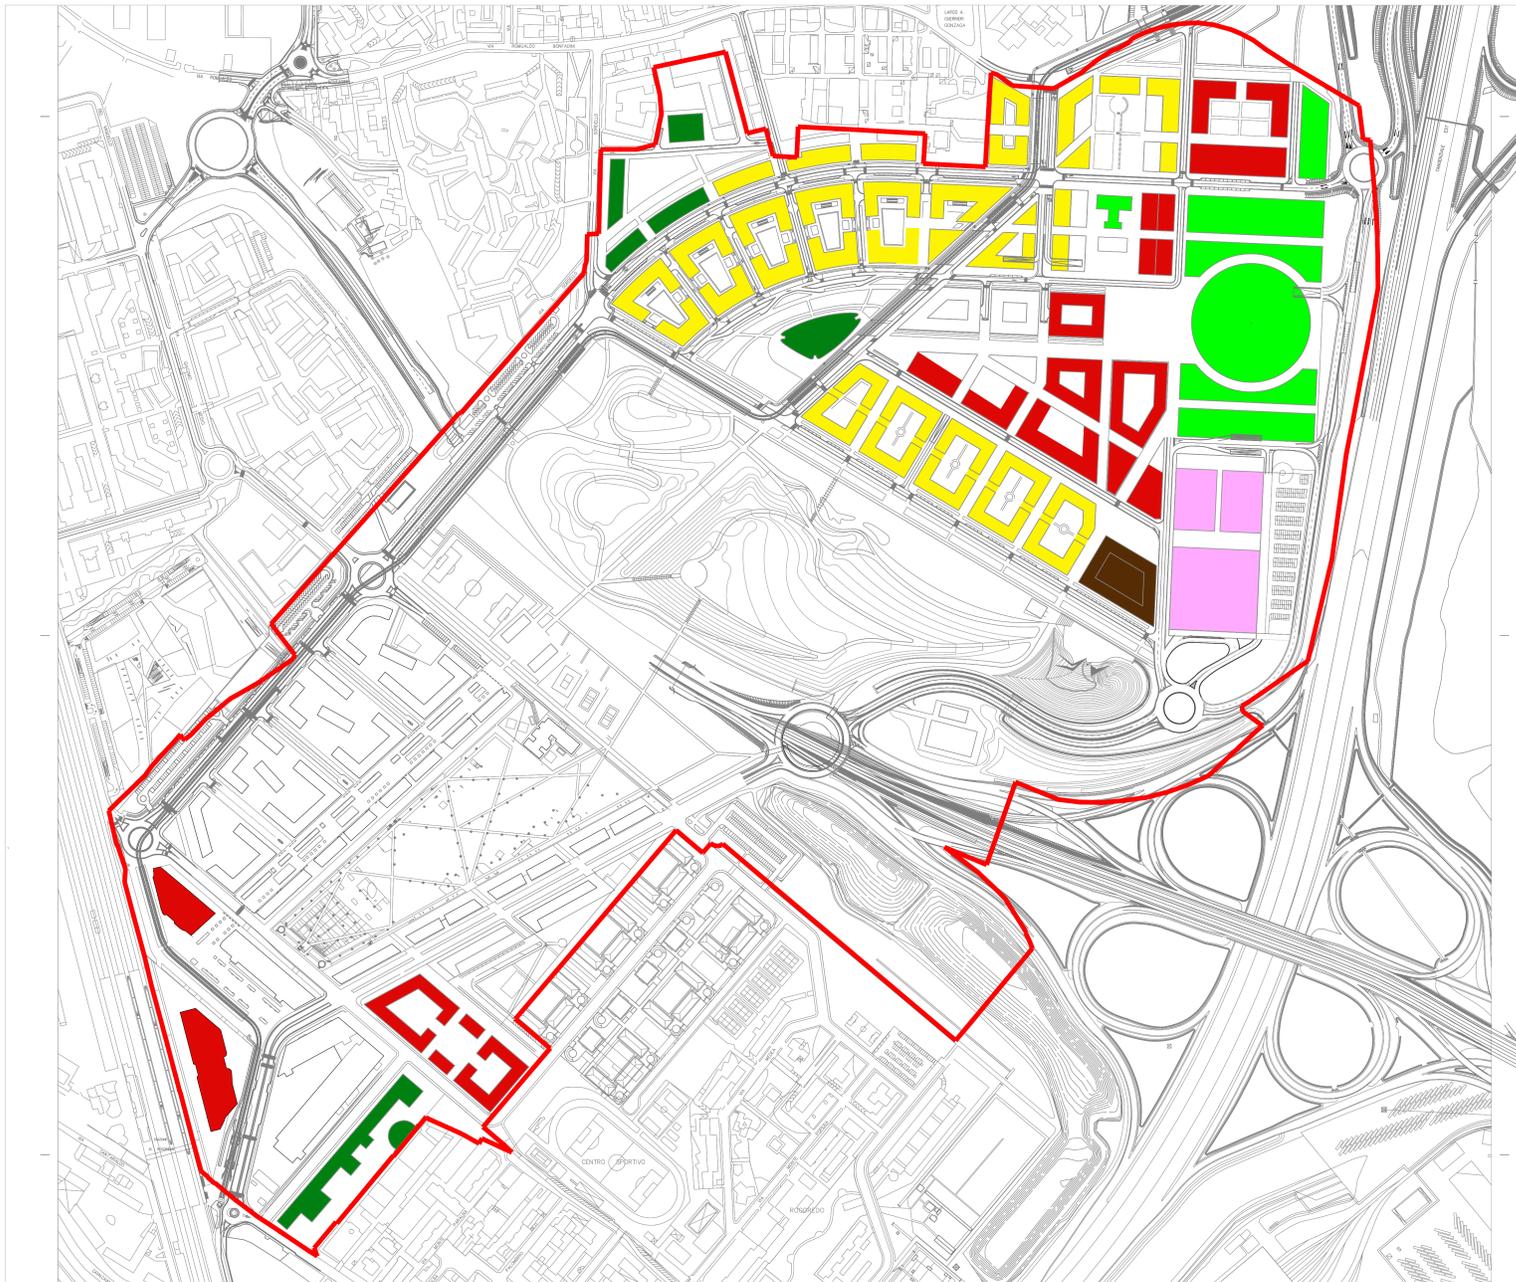


Team di progettazione
Foster + Partners
 Architecna Engineering
 Belvedere Inzaghi & Partners
 GAE Engineering
 Maserassociati
 Jones Lang Lasalle
 J+S
 Makno
 Manens-Tifs

Milan Ingegneria
 Museo della Scienza e della
 Tecnologia Leonardo da Vinci
 Sigest
 Studio Architettura Urbanistica
 Paolo Pomodoro
 Studio Tecnico Emanuele Morelli
 Systematica

Legenda

- perimetro del PII
- residenza
- terziario
- commercio
- esercizi di vicinato
- attrezzature di interesse generale
- attrezzature pubbliche
- ricettivo

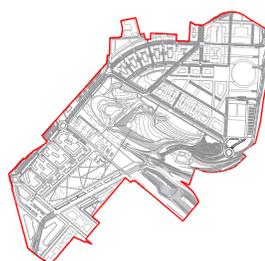

03	23/04/21	Coordinamento	PP
02	29/10/19	Coordinamento	PP
01	26/07/19	Coordinamento	PP
Rev.	DATA	MOTIVAZIONE	Contr.

Proprietà Milano Santa Giulia S.p.A.		Comune di Milano	
Esselunga S.p.A.		PII Montecity - Rogaredo	
Progettista		Proposta definitiva di variante	
Planimetria con le destinazioni prevalenti piano terreno e piano tipo			
cod. Azonex XXX-XXX-XXX-XXXX	data Maggio 2021	disegnatore PP	num. provenienza PR11
N / A			revisione 03