




KEY PLAN

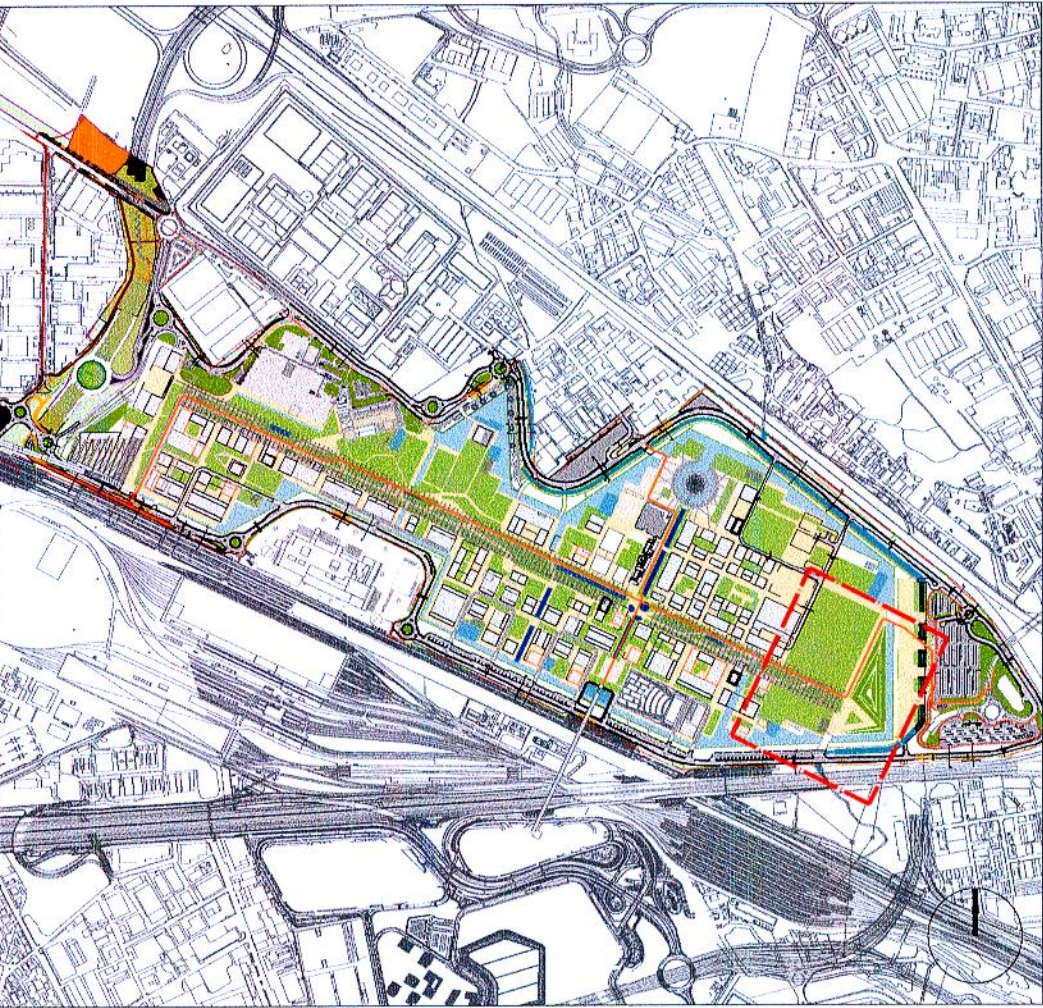

INQUADRAMENTO GENERALE

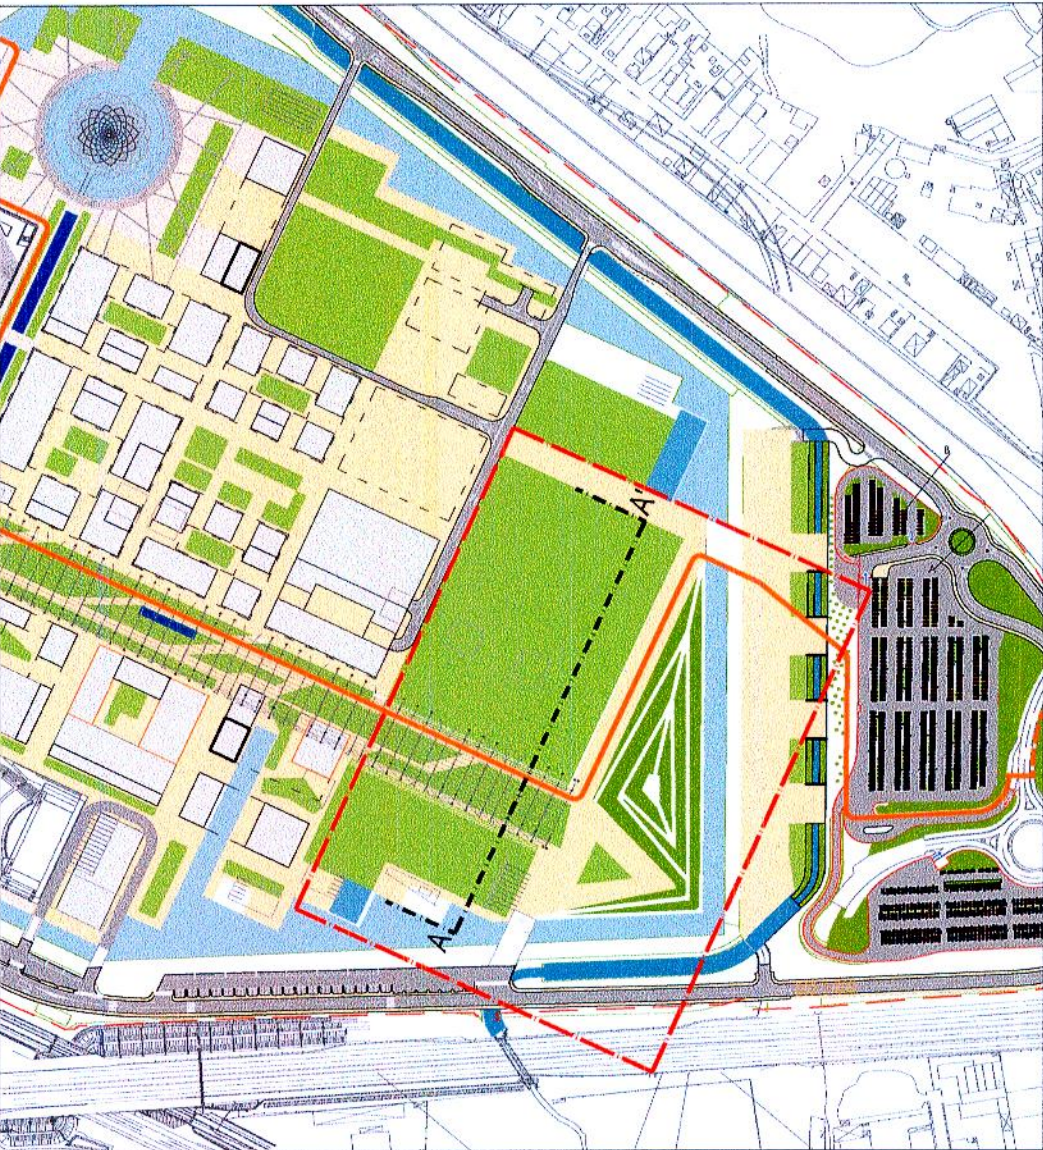


VISTA STATO DI FATTO

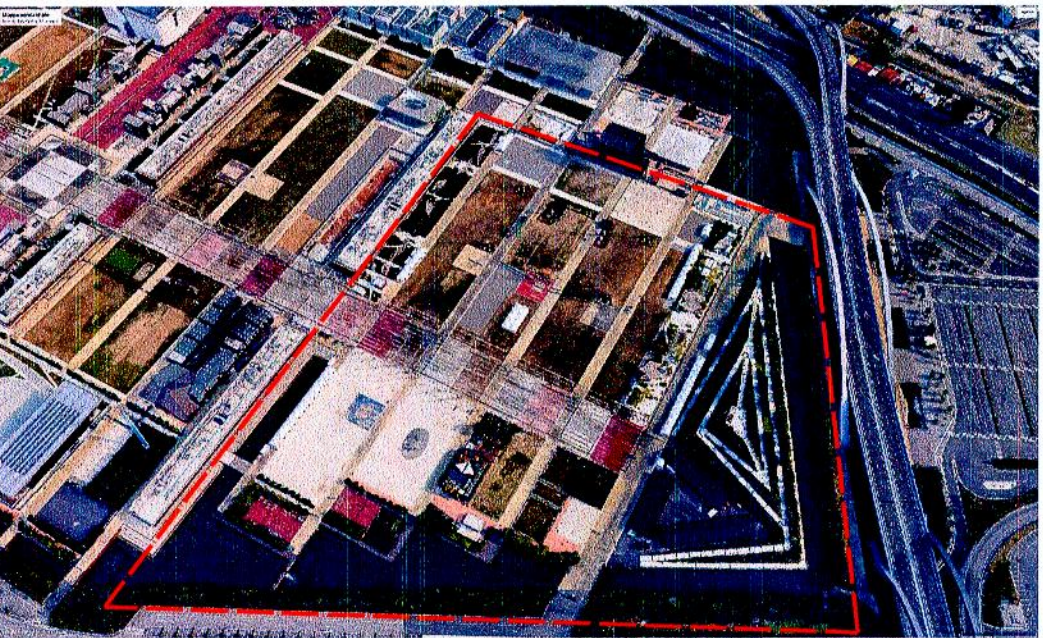

SCHEMA DI PROGETTO (fuori scala)



SEZIONE A-A' (fuori scala)

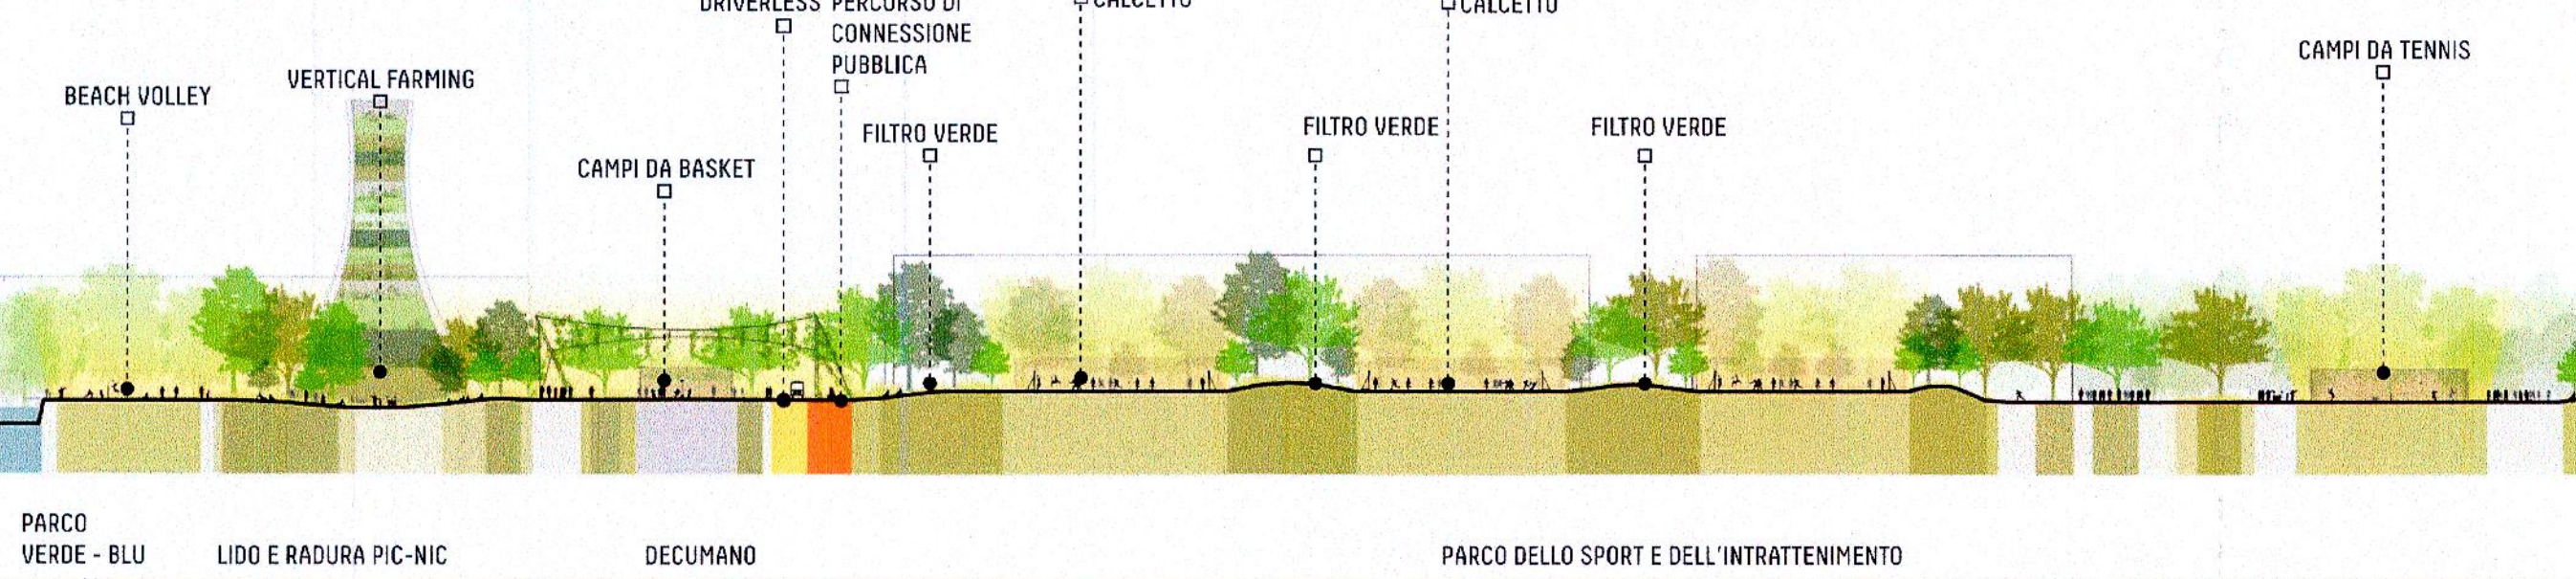


TIPOLOGIE DI PAESAGGIO PROPOSTE

(a) AREE BOSCHIVE



(b) AREE A PRATO

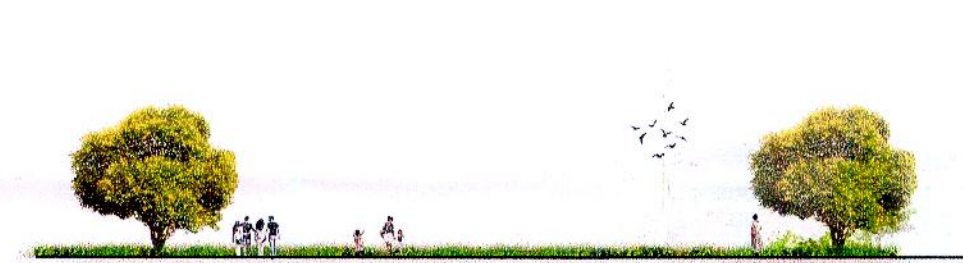

B.4.9 Nuovo Parco dello Sport e dell'Intrattenimento
Realizzazione spazi verdi e spazi pubblici attrezzati, percorsi e impianti sportivi (opere di adeguamento in futura cessione disciplinata nei progetti dello stralcio funzionale)
valore opere: 7.134.900 EURO oneri sicurezza: 356.745 EURO valore totale: 7.491.645 EURO

STIMA DEI COSTI:
7.491.645 EURO


Con l'obiettivo di caratterizzare l'area come luogo privilegiato per ospitare funzioni legate al benessere e alla salute si può prevedere anche l'inserimento di attrezzature sportive indoor e outdoor a servizio dell'Università Statale e del pubblico.

In corrispondenza del Parco dello Sport, lungo il Decumano potranno essere anche introdotti attrezzi per il fitness all'aria aperta e spazi per la sosta e il relax. A sud del Decumano, lungo il canale perimetrale, è prevista un'area attrezzata che trasformerà lo spazio in un "lido", una sorta di spiaggia urbana che valorizza la ricca presenza di acqua, raggiungibile attraversando una grande radura per pic-nic.

Sono inoltre previsti spazi per la ricerca scientifica sulle piante, che potranno essere anche aperti al pubblico come le serre sperimentali e l'orto botanico.

L'area includerà le serre sperimentali, i laboratori didattici e i fitotroni. L'orto botanico andrà ad inglobare il Parco della Biodiversità, che durante l'Esposizione Universale aveva valorizzato le eccellenze italiane ambientali, agricole e agro-alimentari.

COMUNE DI MILANO
DIREZIONE URBANISTICA
Area Pianificazione Tematica e
Valorizzazione Aree
Immagini di riferimento

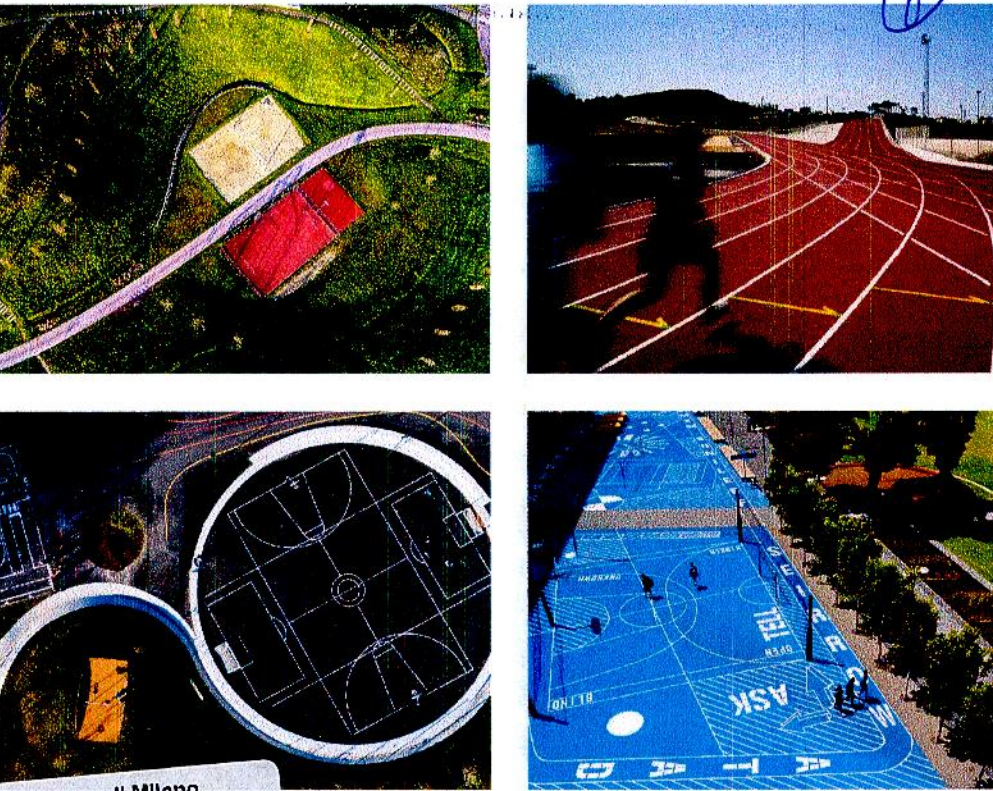

Comune di Milano
DIR. URBANISTICA
AREXPO
PG 0439939 / 2019
Del 04/10/2019 08:45:02
A: A. PIANIFICAZIONE
TEMATICA E

PROGRAMMA INTEGRATO DI INTERVENTO
RIQUALIFICAZIONE DELL'AREA UTILIZZATA PER L'ESPOSIZIONE UNIVERSALE 2015 PROGETTO DI PAESAGGIO
SCALA: VARIE
DIMENSIONI: 675X420 mm
DATA: 10/2019
LEGALE RAPPRESENTANTE: Marco Carabelli
TITOLO: Studio di fattibilità
IDENTIFICAZIONE OPERA: B.4.9 REV 02 Nuovo Parco dello Sport e dell'Intrattenimento
REDATTO: LAND+AREXPO
legale rappresentante: Arexpo S.p.A.
Sede legale e uffici: via Cristina Belgiojosa 171 - 20157 Milano
codice fiscale/partita IVA: 07468440966
www.arexpo.it