


LEGENDA

- AREE IMPERMEABILI
Art. 11 comma 2 lett. d) punto 1.1
($\theta=1,00$)
- AREE SEMI-IMPERMEABILI
Art. 11 comma 2 lett. d) punto 1.2
($\theta=0,70$)
- AREE PERMEABILI
Art. 11 comma 2 lett. d) punto 1.3
($\theta=0,30$)

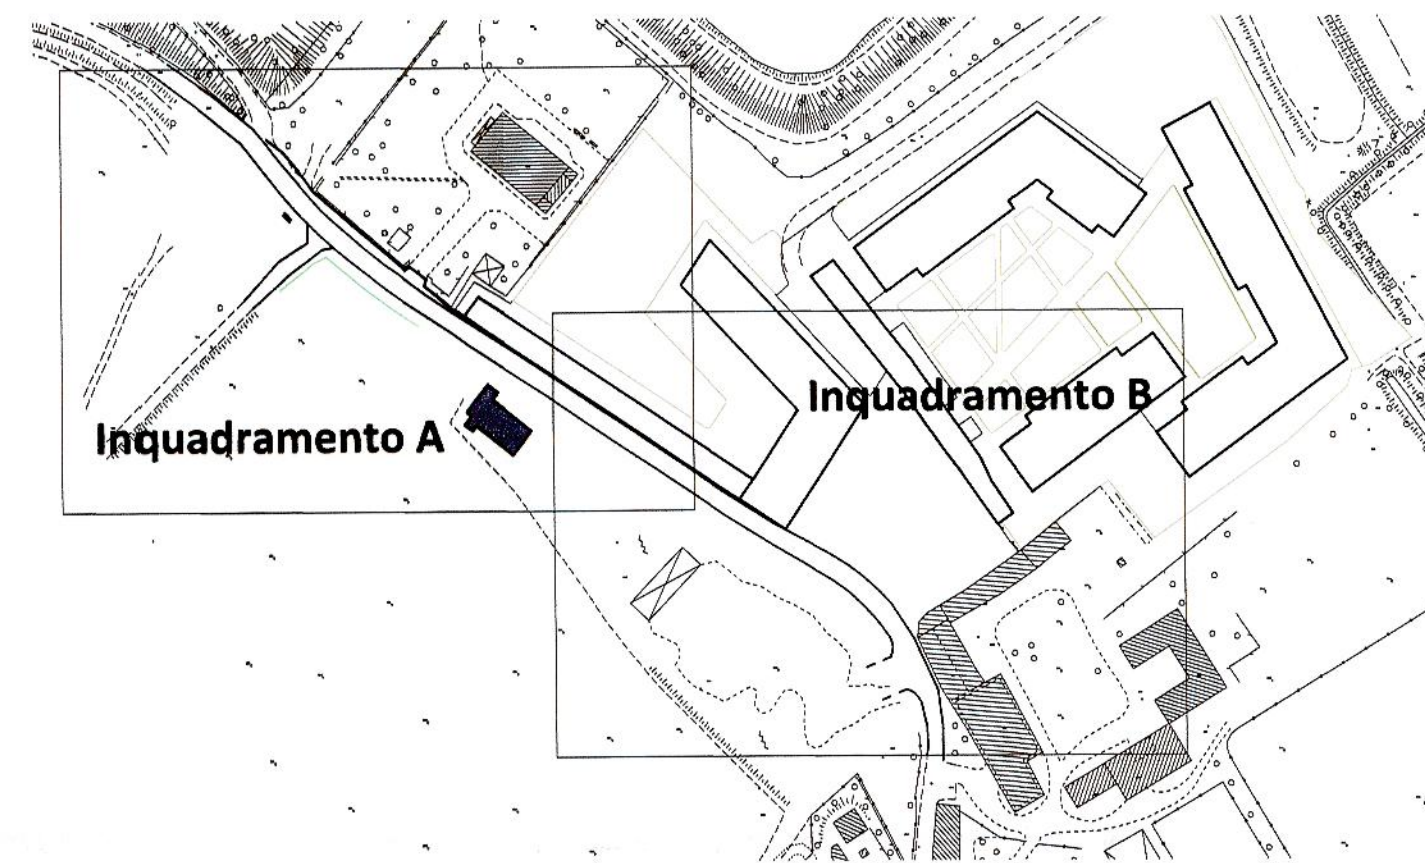

COMUNE DI MILANO
VIA MACCONAGO 24-36

Comune di Milano
DIR. URBANISTICA
ORDINE DEGLI ARCHITETTI
PG 0516209 / 0118
Del 14/11/2016 art. 10
A. A. PIANI URB. ATT. STRAT.
URP



<p>Objetto: PROGRAMMA INTEGRATO DI INTERVENTO AI SENSI DELLA L.R. 12/2005</p>	<p>Proprietà: FONDAZIONE LEONARDO DEL VECCHIO P.zza San Fedele 2 20121 Milano</p>
<p>Tavola: 33</p>	<p>PROGETTO PLANIMETRIA DELLE OPERE DI URBANIZZAZIONE VALUTAZIONE DELLE PERDITE IDROLOGICHE Determinazione delle sotto-aree (INQ. B)</p>
<p>Scala: 1:200</p>	<p>Data: Novembre 2019</p>
<p>Progettista: Ing. Massimiliano De Rose Corso Unità d'Italia n. 2 22063 Cantù (CO) Tel. 338 3546405 massimiliano.derosa@hotmail.it</p>	

REV.	DATA	DIS.	CONT.	OGGETTO REVISIONE

RICHIEDENTE

PROGETTO ARCHITETTICO
SPERIMENTAZIONE DEGLI ARCHITETTI
PIANIFICAZIONE PAESAGGISTICA E
CONSERVAZIONE DELLA PROVINCIA
DI MONZA E DELLA BIRAZZA

PROTOCOLLO

