


LEGENDA

----- Confine Comunale
- - - - - Perimetro del PII
----- Perimetro stralcio funzionale

3a, 3b, 3c	Nuova viabilità perimetrale	9	Collina mediterranea	20	Percorso lungo canale - percorso pedonale, spazi verdi e spazi pubblici (cessione futura disciplinata nei progetti degli stralci funzionali)
4	Parcheggi pubblici perimetrali	11	MIR - Passerella Mind-Rho (ex PEF)		
5	Verde di arredo stradale	12	MIC - Passerella MIND-Cascina Merlata (ex PEM)		
6a	Accesso Ovest: interrato, ingresso, stazione	13	Cascina Triulza		
7	Spazi verdi perimetrali	18	Ponti		
7a	Spazi verdi perimetrali di arredo stradale (loop sud)				

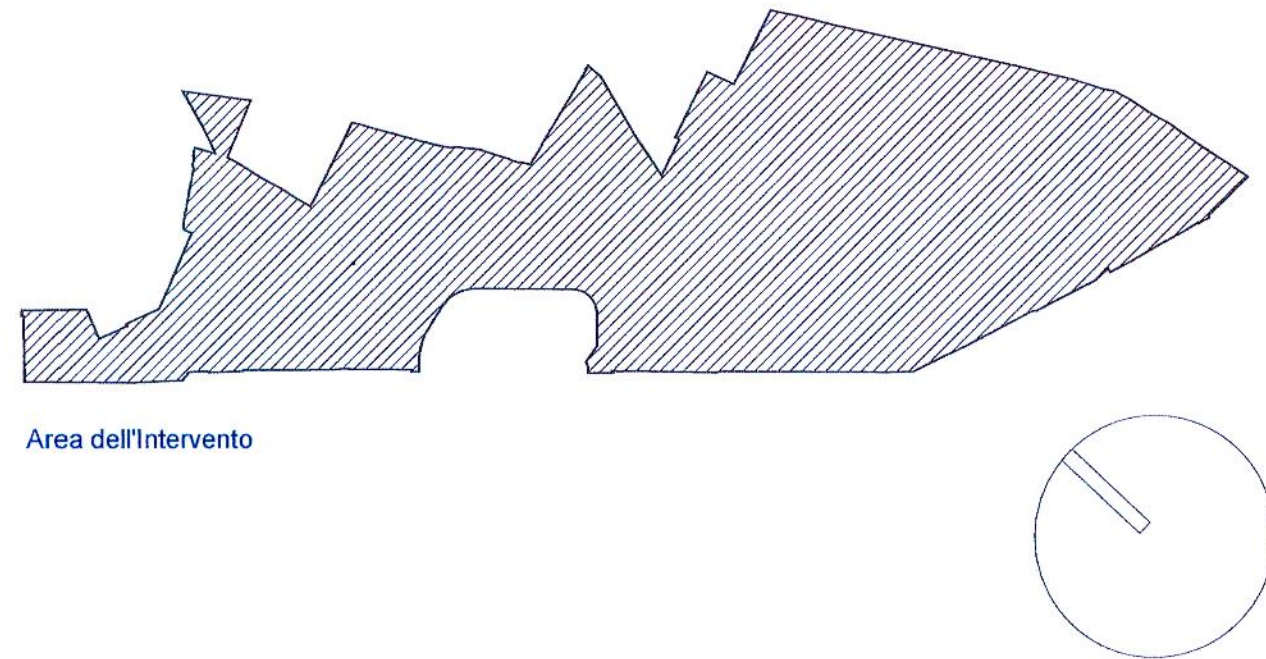

COMMITTENTE

arexpo

Comune di Milano
DIREZIONE URBANISTICA
Area Pianificazione Tematica e
Valorizzazione Aree

ALLEGATO ALLA PROPOSTA DI DELIBERAZIONE
N. 3407 DEL 20/09/2019
COMPOSTO DA PAG. 1

Arexpo S.p.A.
Sede legale ed uffici: via Cristina Belgioioso 171 - 20157
codice fiscale/partita IVA: 07468440966
www.arexpo.it

LEGALE RAPPRESENTANTE:
Dott. Marco Carabelli
Arexpo S.p.A.

Il Direttore di Area
Arch. Giancarlo Tancredi

IN COLLABORAZIONE CON

lendlease

LendLease
sede legale ed uffici:
Via della Moscova 3, 20121, Milano
www.lendlease.com/it

LAND

LAND Italia S.r.l.
Via Varese 16, 20121, Milano
www.landit.com

Systematica

Systematica S.r.l.
Via Lovanio 8, 20121 Milano
www.systematica.net

CARLO RATTI ASSOCIATI®

Carlo Ratti Associati S.r.l.
C.so Quintino Sella 26, 10131 Torino
www.carloratti.com

Comune di Milano
DIREZIONE URBANISTICA
AREXPO S.p.A.
PG 0430755 / 2019
Del 30/09/2019 11:23:38

A.A. PIANIFICAZIONE
TEMATICA
ALLEGATO

PROGETTO: A.A.
Arch. Daniela Di Pascale
Arch. Daniela Di Pascale
11214

PROGRAMMA INTEGRATO DI INTERVENTO - PROPOSTA DEFINITIVA

MIND - PROGETTO DI RIGENERAZIONE PER UNO SVILUPPO URBANO SOSTENIBILE

TITOLO ELABORATO: OPERE DI URBANIZZAZIONE PRIMARIA E SECONDARIA ESISTENTI

NUMERO ELABORATO: TAV 4.01 REV 01

SCALA: 1:3000

DIMENSIONI: 1050 x 594 mm

DATA: settembre 2019

Le difformità devono essere comunicate immediatamente al proponente prima di procedere. Questo disegno è protetto da copyright.