




2 Sezione AA
scala 1:100

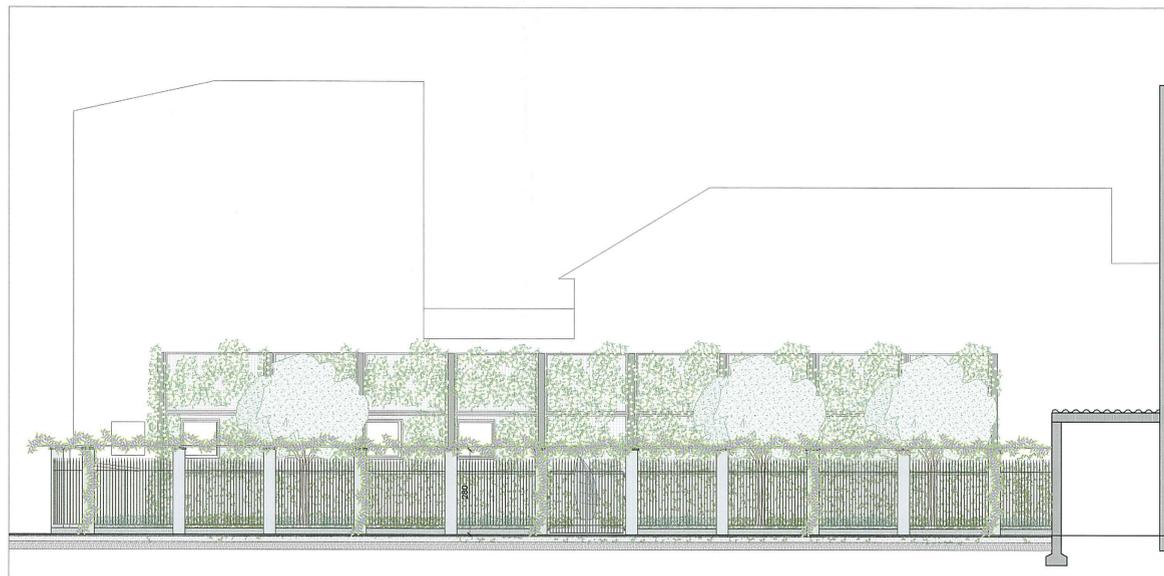


4 Sezione CC
scala 1:100

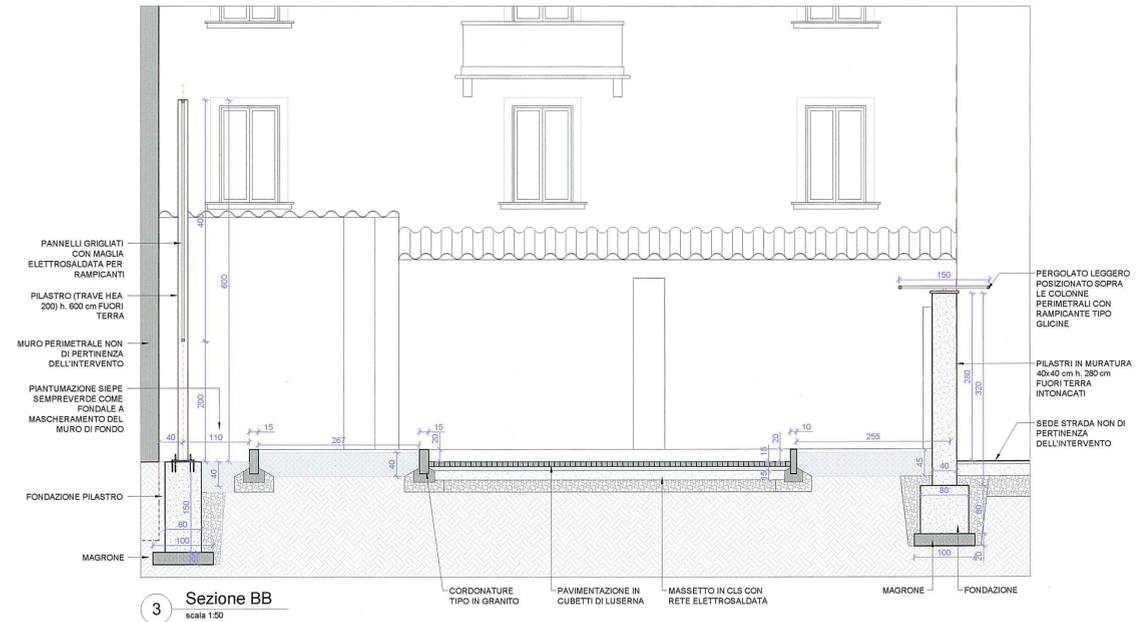

3 Sezione BB
scala 1:50

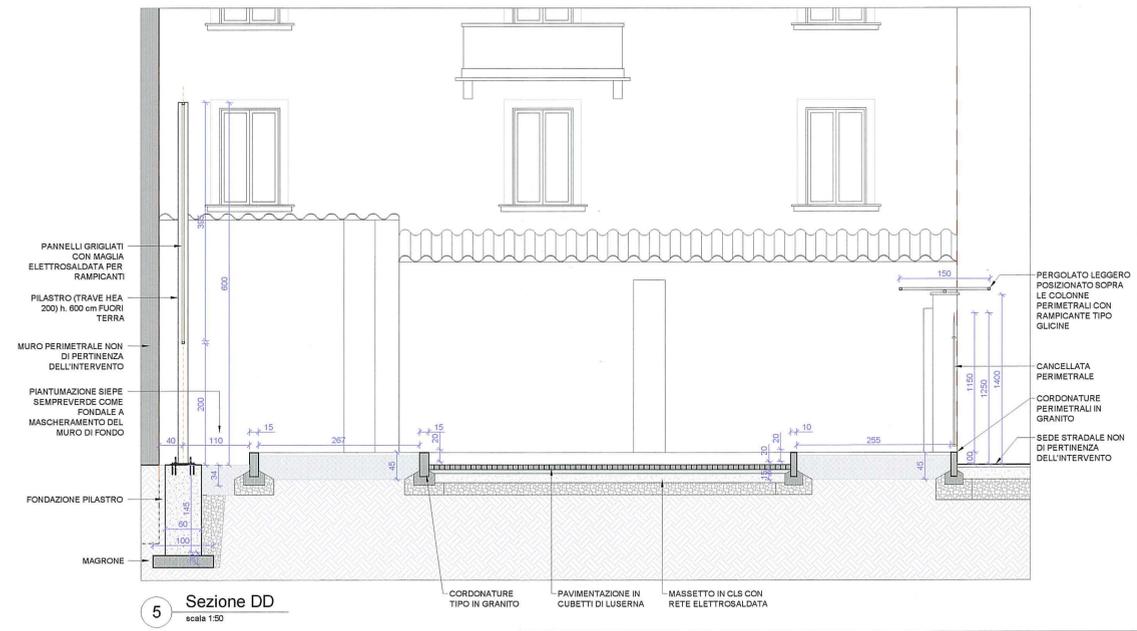

5 Sezione DD
scala 1:50

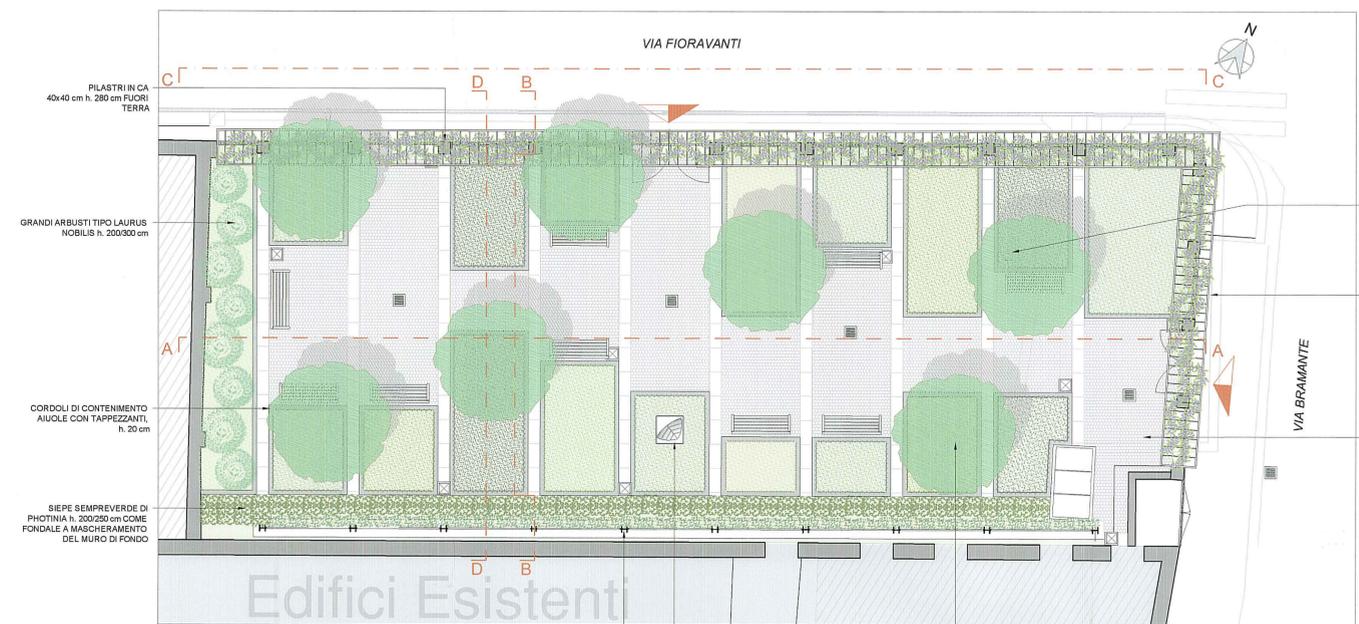

1 Planimetria
scala 1:100

FILASTRI (TRAVI HEA 200) h. 600 cm CON PANNELLI GRIGLIATI CON MAGLIA ELETTROSALDATA PER RAMPICANTI
ELEMENTO SCULTOREO SU BASAMENTO IN CA IN ASSE CON L'INGRESSO DEL RISTORANTE DELL'ALBERGO
NUOVE ALBERATURE: ALBERI TIPO TRUNUS SERRULATA KANZAN

COMUNE DI MILANO

PROGRAMMA INTEGRATO DI INTERVENTO RIGUARDANTE LE AREE DI VIA CERESIO 7/9, VIA BRAMANTE 49, VIA PROCACCINI 1/3

AMMINISTRAZIONE
COMUNE DI MILANO
DIREZIONE URBANISTICA
AREA PIANIFICAZIONE URBANISTICA ATTUATIVA E STRATEGICA
ALLEGATO ALLA DETERMINAZIONE DIRIGENZIALE P.G. N. 13/2017
COMPOSTO DA PAG. 13
IL DIRETTORE DI AREA
Arch. Marco Porta

PROPRIETA'
Immobiliare Porta Volta S.p.A.
IMMOBILIARE PORTA VOLTA S.p.A.

ASSOCIAZIONE DISEGNO INDUSTRIALE
SOLIDARNSOC PROCACCINI Soc. Coop.
NEXTITY Milano Porta Volta S.r.l.
SELAM S.r.l.
MEDIOCREDITO ITALIANO S.p.a.
ING LEASE S.p.a.
DSQUARE2 RE S.r.l.
COMA Sgr S.p.a.

IL PROGETTISTA
Prof. Arch. Massimo C. BODINI
N. 13/2017
Prof. Arch. Giancarlo PEROTTA
AG&P greenscape
AG&P greenscape srl
Via Savona 50
20144 Milan - Italy
02 58 02 422/2022
info@agep.it
www.agep.it

GIARDINO VIA FIORAVANTI - PROGETTO, VISTA E SEZIONE

DATA	AGGIORNAMENTO	NUMERO TAVOLA	SCALA
LUGLIO 2016	OTTOBRE 2016	OP.3.2	1:100/1:50