





PAVIMENTAZIONE IN CALCESTRE

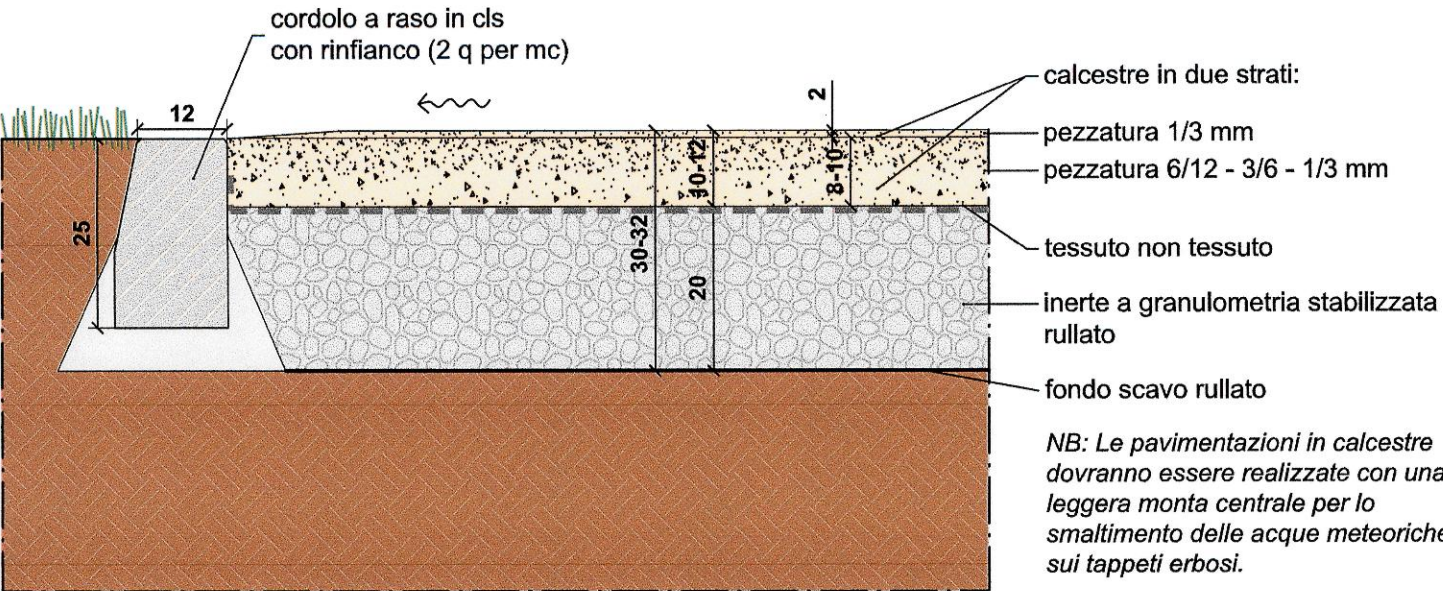

PAVIMENTAZIONE IN GOMMA ANTITRAUMA
gettata su massetto in cls

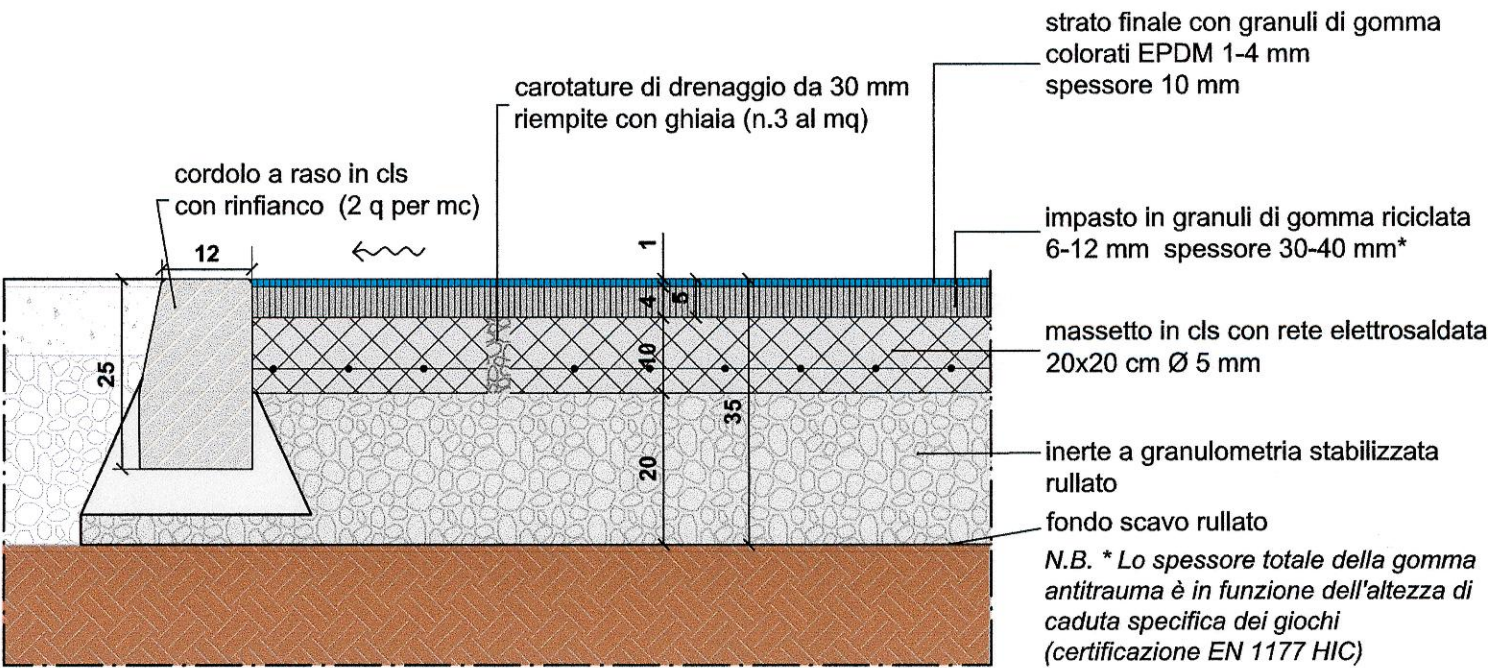

PERCORSO IN LASTRE DI CLS rinforzato e inerbite

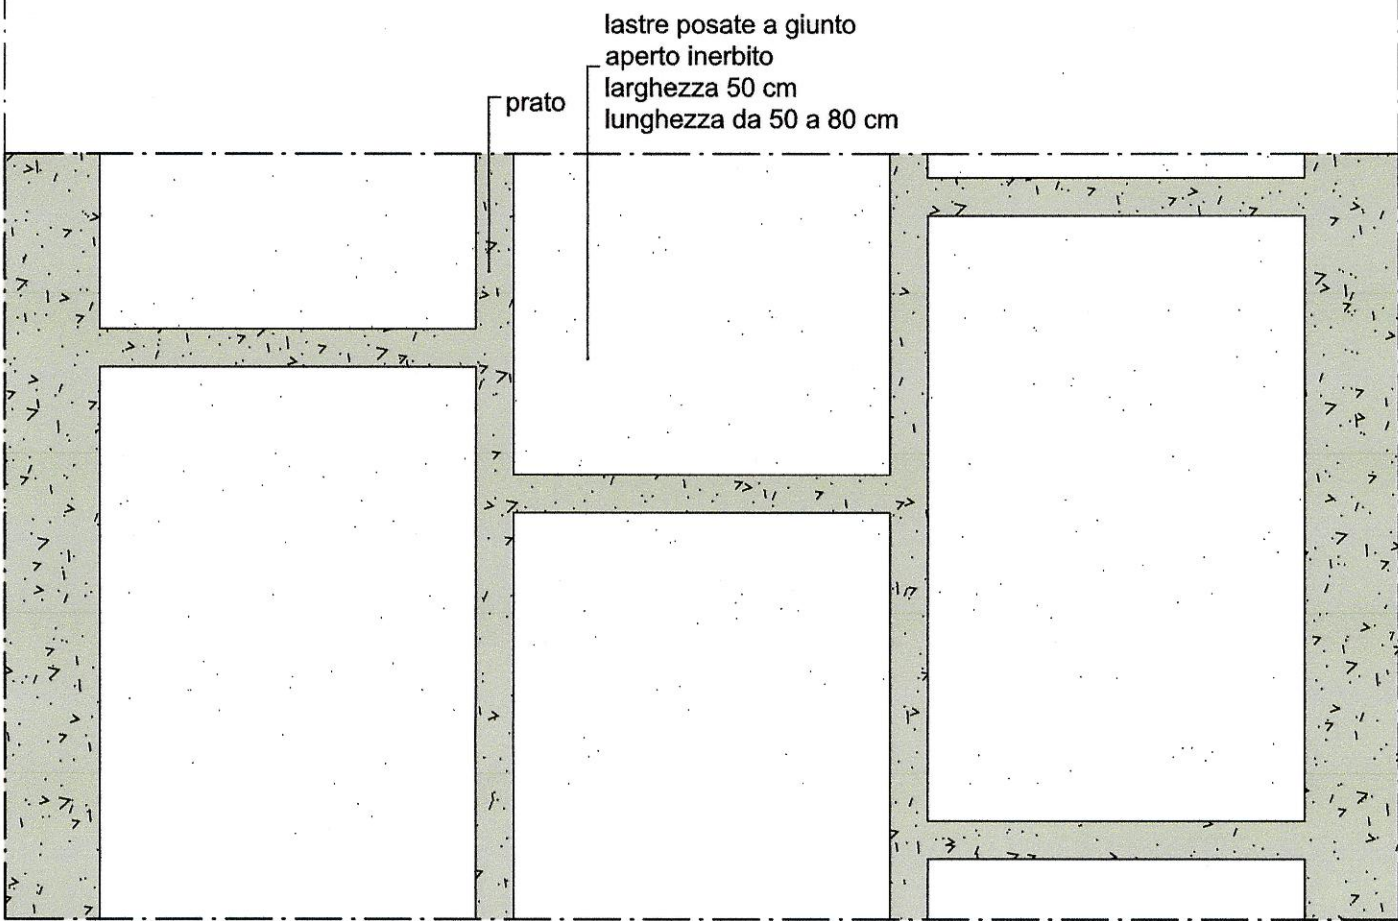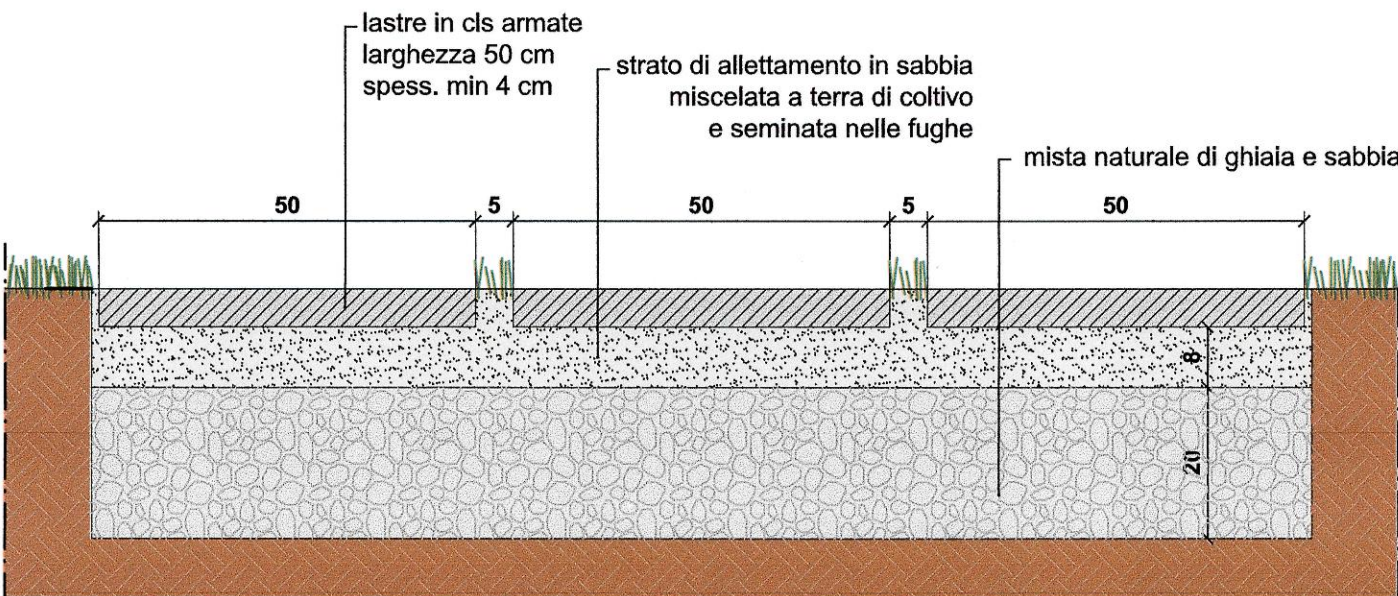

PAVIMENTAZIONI			
PAVIMENTAZIONE IN CALCESTRE			
UMI	sigla	misure	superficie (mq)
UMI A1	CA1	polilinee da dwg	134,87
UMI A2	CA2	"	295,01
UMI B2.1	CA3	"	23,88
TOTALE CALCESTRE			453,76
PAVIMENTAZIONE IN GOMMA ANTITRAUMA			
UMI	sigla	misure	superficie (mq)
UMI A2	GA1	polilinee da dwg	116,83
UMI B2.2	GA2	"	237,57
TOTALE GOMMA ANTITRAUMA			354,40
PAVIMENTAZIONE IN LASTRE IN CLS INERBITE			
UMI	sigla	misure	superficie (mq)
UMI A1	PI1	polilinee da dwg	31,17
TOTALE UMI A1			31,17
UMI B2.1	PI2	"	19,00
UMI B2.1	PI3	"	33,13
TOTALE UMI B2.1			52,13
TOTALE LASTRE IN CLS INERBITE			83,30

CORDOLI		
UMI	misure	m
UMI A1	20,39+9,3+12,11	41,8
UMI A2	32,79+9,52+39,90+7,35+16,20+7,35+10,59+23,65	147,35
UMI B2.1	10,51+13,08	23,59
UMI B2.2	9,41+26,26+11,09+2,15+26,26	75,17
TOTALE CORDOLI		287,91

CORDOLI IN LEGNO
per tornelli alberi nel calcestre
UMI A1 m 13,40
UMI A2 m 22,00
totale m 35,40

Comune di Milano
PIANO ATTUATIVO

Proprietà
SANT' ILARIO SOC. COOP. ED.
Via Aniene, 10 - 20159 MILANO
tel. 02 66008161 - fax 02 36533796

Progettazione Architettura e Urbana
Caputo Partnership srl
Prof. Arch. Paolo Caputo
Viale Ebrezza 18 - 20154 Milano - tel. 02 2314560 - fax 02 347087
e-mail: info@caputopartnership.it - www.caputopartnership.it

Progettazione Struttura e Impianti
GDS 98 engineering
Ing. Sergio Cioccarelli
Piazzale Berlusconi 50 - 20159 Sesto San Giovanni - tel. 0342 218093 - fax 0342 2053436
e-mail: sergio@gds98.it

Progettazione Paesaggistica
Arch. Giovanna Longhi
con arch. Agnese Maffioli
Via Pirella 15 - 20129 Milano - tel. 3358273773
e-mail: giovannalonghi@fastwebnet.it

Architettura
Landshape srl
Ing. Filippo Bernini
Via A. Manzoni 12 - 20090 Monza - tel. 0362 900237 - fax 0362 314017
e-mail: filippo.bernini@landshape.it

Analisi del Traffico e Viabilità
TRM ENGINEERING
Ing. Michele Rossi
Via della Difesa 30 - 20090 Monza - tel. 0362 900237 - fax 0362 314017
e-mail: info@trmengineering.it

Responsabile RUP
Arch. Alessandro Vadelka
Via Francesco Arca, 10 - 20159 MILANO
tel. 02 66008161 - fax 02 36533796

SANT'ILARIO
Società Cooperativa Edilizia

ARONED 2001 SRL
Piazza Della Repubblica 1/A - 20121 MILANO
tel. 02 36707220 - fax 02 36412038

ARONED 2001 SRL
Amministratore Unico

COMUNE DI MILANO
DC SVILUPPO DEL TERR
Pg **654917/2016**
Del 02/11/2016 12:08:10
SANT'ILARIO SOC. COOP.
(S) PROT S PIANIFICAZION
02/11/2016

RIVALICAZIONE
AREA EX "DE NORA"
VIA CRESPI 25
VIA DEI CANZI 1, 13, 17,
VIA S.FAUSTINO 65
LAMBRATE MILANO

AREA PIANIFICAZIONE URBANISTICA
ATTUATIVA E STRATEGICA
ALLEGATO ALLA PROPOSTA DI DELIBERAZIONE
N. 2634/2016
COMPOSTO DA PIA
IL DIRETTORE DI AREA
Arch. Mario Pota

OPERE DI URBANIZZAZIONE SECONDARIA
ABACO PAVIMENTAZIONI
SETTORE VERDE

File 4.5.1-4_pavim_verde_infr.dwg					Numero Tavola
Scala 1:500	Data maggio 2014			4.5.1	
1:10					
rev	data	redatto	verificato		approvato
01	15.03.2016				oggetto relazione
02	15.07.2016				Integrazione Proposta Definitiva Piano Attuativo
03	26.10.2016				Integrazione Proposta Definitiva Piano Attuativo
					Integrazione Proposta Definitiva Piano Attuativo