


NOTE:

Il presente progetto e' stato redatto nel rispetto della L.R. n° 17 del 27.03.2000 e della successiva n° 38 del dicembre 2004.

- I cavi della linea dorsale saranno di tipo RG7R oppure FG7OR 0,6 / 1kV 1x16mm² classe 2 colorati BLU - MARRONE - NERO - GRIGIO od opportunamente segnalati con fascette colorate.
- Il cavo montante della linea dorsale all'apparecchio illuminante sarà di tipo FG7OR 0,6 / 1kV 2x2,5 mm² classe 2.
- Le giunzioni saranno realizzate con muffole ditta RAYTECH modello CLICK 1 FIRE o CLICK 2 FIRE, alternando le giunzioni sulle fasi per rispettare il senso ciclico delle fasi per meglio equilibrare il circuito.
- I chiusini dei pozzetti saranno di classe C250 in ghisa sferoidale con impresso il marchio di un ente certificatore come previsto dalla normativa UNI EN 124.
- I pozzetti sranno di misura 500x500mm (450x450mm interni) ed all'interno di essi deve essere apposto un cartello "PERICOLO DI MORTE".
- I pozzetti saranno sgombri da macerie e/o materiale di risulta ed i tubi del cavidotto saranno tagliati a filo del bordo interno del pozzetto.


L'impianto sarà realizzato in classe 2 nel rispetto della normativa vigente degli impianti di illuminazione pubblica.

DETTAGLIO DISPOSIZIONE POZZETTI

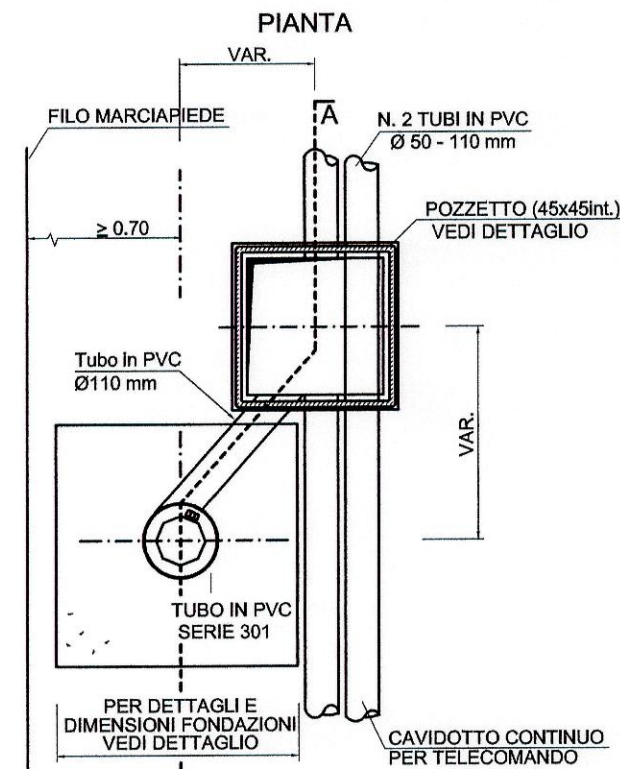


DETTAGLIO POZZETTO DI LINEA


VISTA IN PIANTA ELEMENTO IN CEMENTO

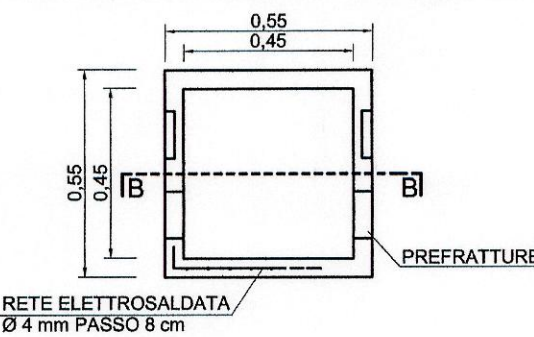


SEZIONE B - B

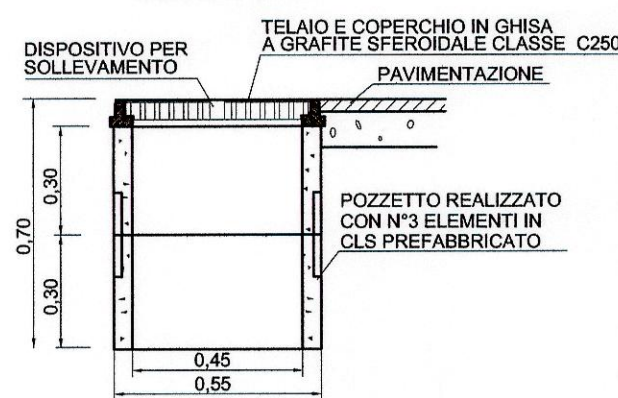


TELAIO

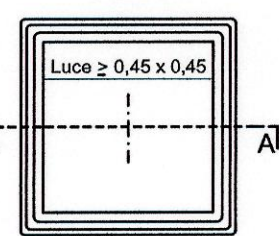


COPERCHIO

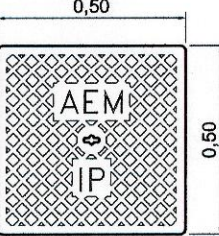


PARTICOLARE SEZIONE A - A

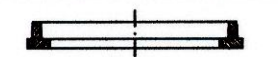


VISTA ASSONOMETRICA ANELLO E POZZETTO

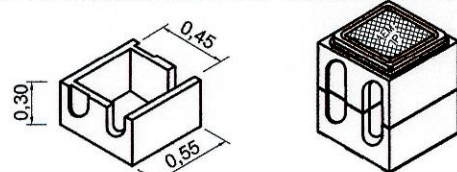


SEZIONE C-C

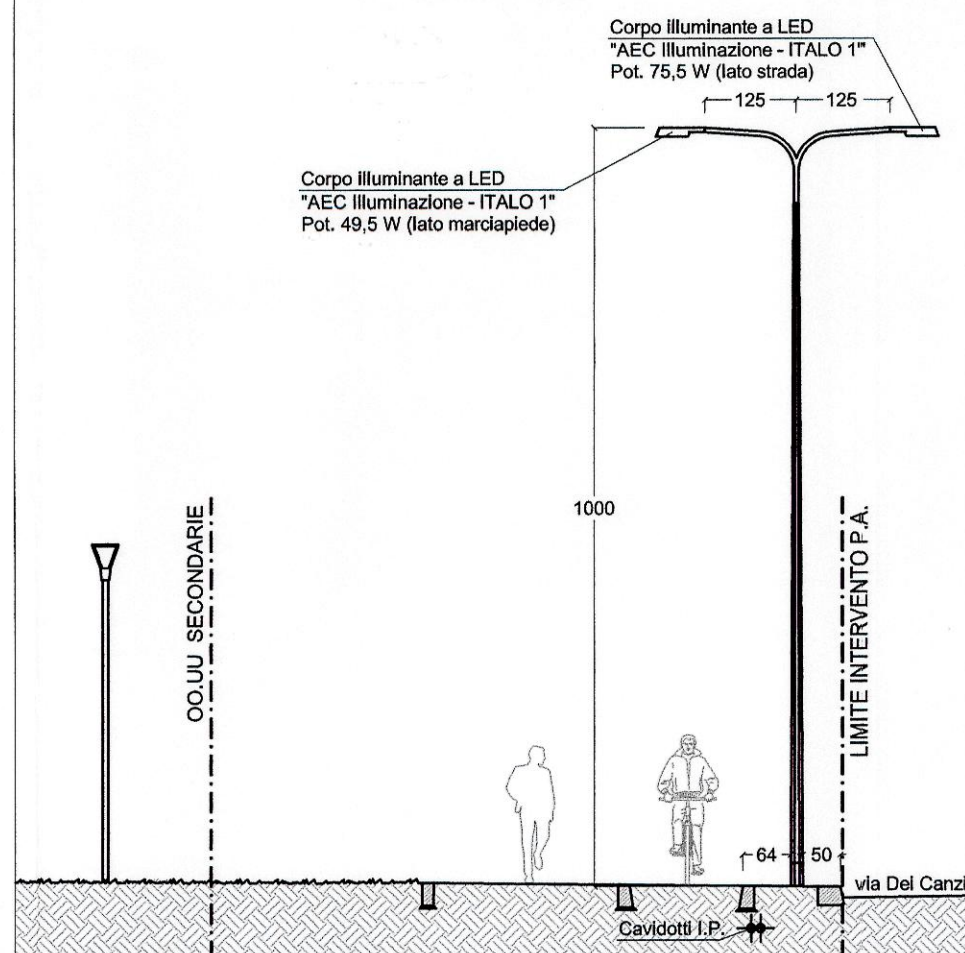

DETTAGLIO SEZIONE DI SCAVO CAVIDOTTO ATTRAVERSAMENTO STRADE

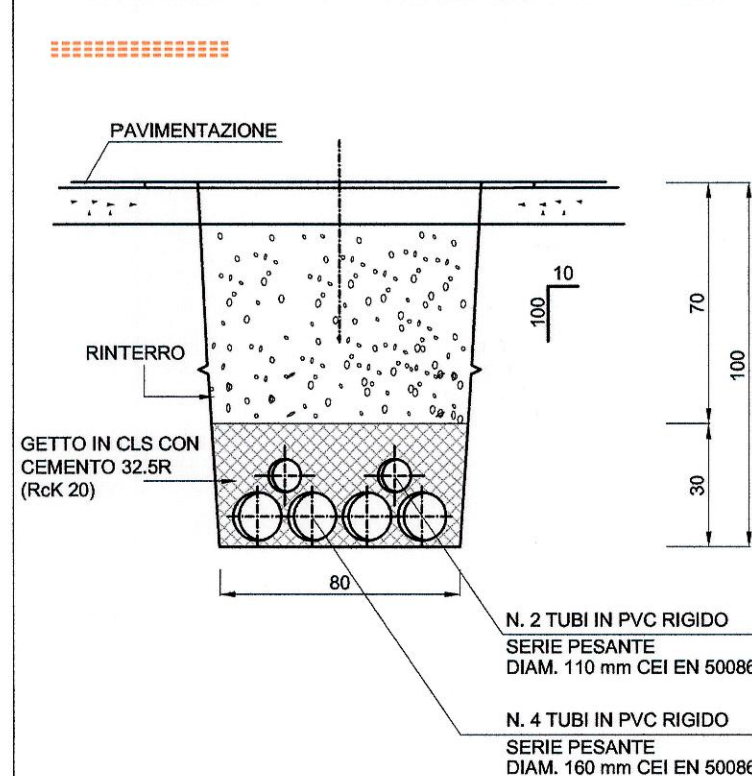


DETTAGLIO SEZIONE DI SCAVO CAVIDOTTO SU MARCIAPIEDI

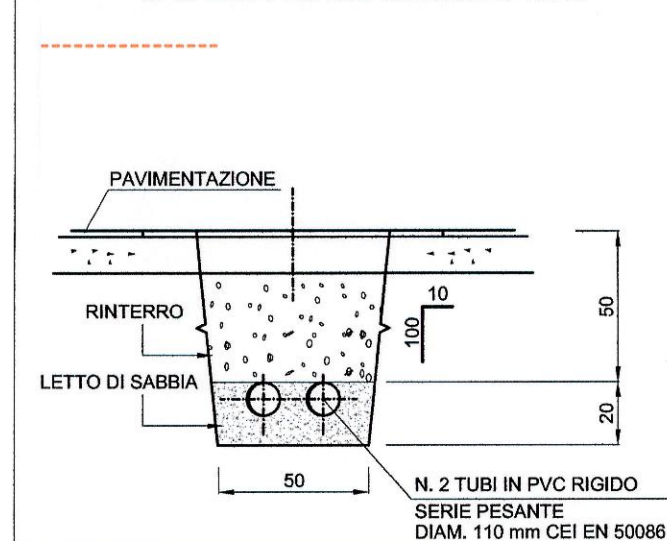


DETTAGLIO FONDAZIONE PALO - scala 1:50

VISTA IN PIANTA

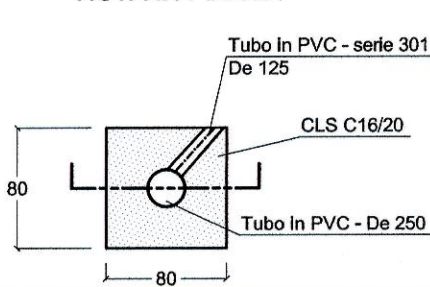

VISTA IN SEZIONE

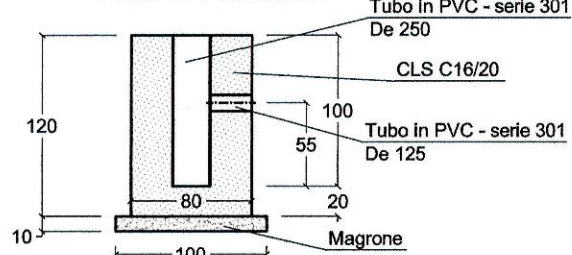

Comune di Milano PIANO ATTUATIVO

Proprietà

SANT' ILARIO SOC. COOP. ED
Via Arese, 10 - 20159 MILANO
tel. 02 69008161 - fax 02 36533796

ARONED 2001 SRL
Piazza Della Repubblica 11/A - 20121 MILANO
tel. 02 36707329 - fax 02 26412536

Progettazione Architettonica e Urbana
Caputo Partnership srl
Prof. Arch. Paolo Caputo
Viale Elvezia 18 - 20154 Milano - tel. 023314560 - fax 02347067
e-mail: info@caputopartnership.it - www.caputopartnership.it

Progettazione Strutture e Impianti
GDS 98 engineering
Ing. Sergio Cioccarelli
Piazzale Bertacchi 55 - 23100 Sondrio - tel. 0342218093 - fax 0342053439
e-mail: sergio@gds98.it

Progettazione Paesaggistica
Arch. Giovanna Longhi
con arch. Agnese Maffioli
Via Plinio 15 - 20129 Milano - tel. 3358273773
e-mail: giovannalonghi@fastwebnet.it

Ambiente
Landshape srl
Ing. Filippo Bernini
Via A. Manzoni 12 - 20900 Monza - tel. 0393900237 - fax 0392314017
e-mail: filippo.bernini@landshape.it

Analisi del Traffico e Viabilità
TRM ENGINEERING
Ing. Michele Rossi
Via della Brianza 30 - 20900 Monza - tel. 0393900237 - fax 0392314017
e-mail: info@trmengineering.it

Responsabile RUP
Arch. Alessandro Vadelka
Via Francesco Arese, 10 - 20159 MILANO
tel. 02 69008161 - fax 02 36533796

Ambito

**RIQUALIFICAZIONE
AREA EX "DE NORA"**
VIA CRESPI 25
VIA DEI CANZI 1, 13, 17,
VIA S.FAUSTINO 65
LAMBRATE_MILANO

Oggetto

**URBANIZZAZIONE PRIMARIE
PROGETTO ILLUMINAZIONE PUBBLICA -
DETTAGLI**

rev.	data	redatto	verificato	approvato	oggetto revisione
01	12.12.2014				Varianti Planimetria e Consuntivo
02	25.03.2015				Integrazione Consuntivo
03	07.07.2015				Consuntivo Interesettoriale
04	20.10.2015				Proposta Definitiva Piano Attuativo
05	15.03.2016				Integrazione Proposta Definitiva Piano Attuativo
06	15.07.2016				Integrazione Proposta Definitiva Piano Attuativo
07	28.10.2016				Integrazione Proposta Definitiva Piano Attuativo. Adozione

L'UTILIZZAZIONE E LA RIPRODUZIONE DEL PRESENTE DOCUMENTO SONO RISERVATE A NORMA DI LEGGE

AREA PIANIFICAZIONE URBANISTICA
ATTUATIVA E STRATEGICA
ALLEGATO ALLA PROPOSTA DI DELIBERAZIONE
N. 28/11 DEL 28.11.16
COMPOSTO DA PAG. 1

IL DIRETTORE DI A.R.E.
Arch. Marco Poma

COMUNE DI MILANO
DC SVILUPPO DEL TERR
PG 554917/2016
Del 02/11/2016 12:08:10
SANT'ILARIO SOC. COOP
(S) PROT S PIANIFICAZION
02/11/2016

