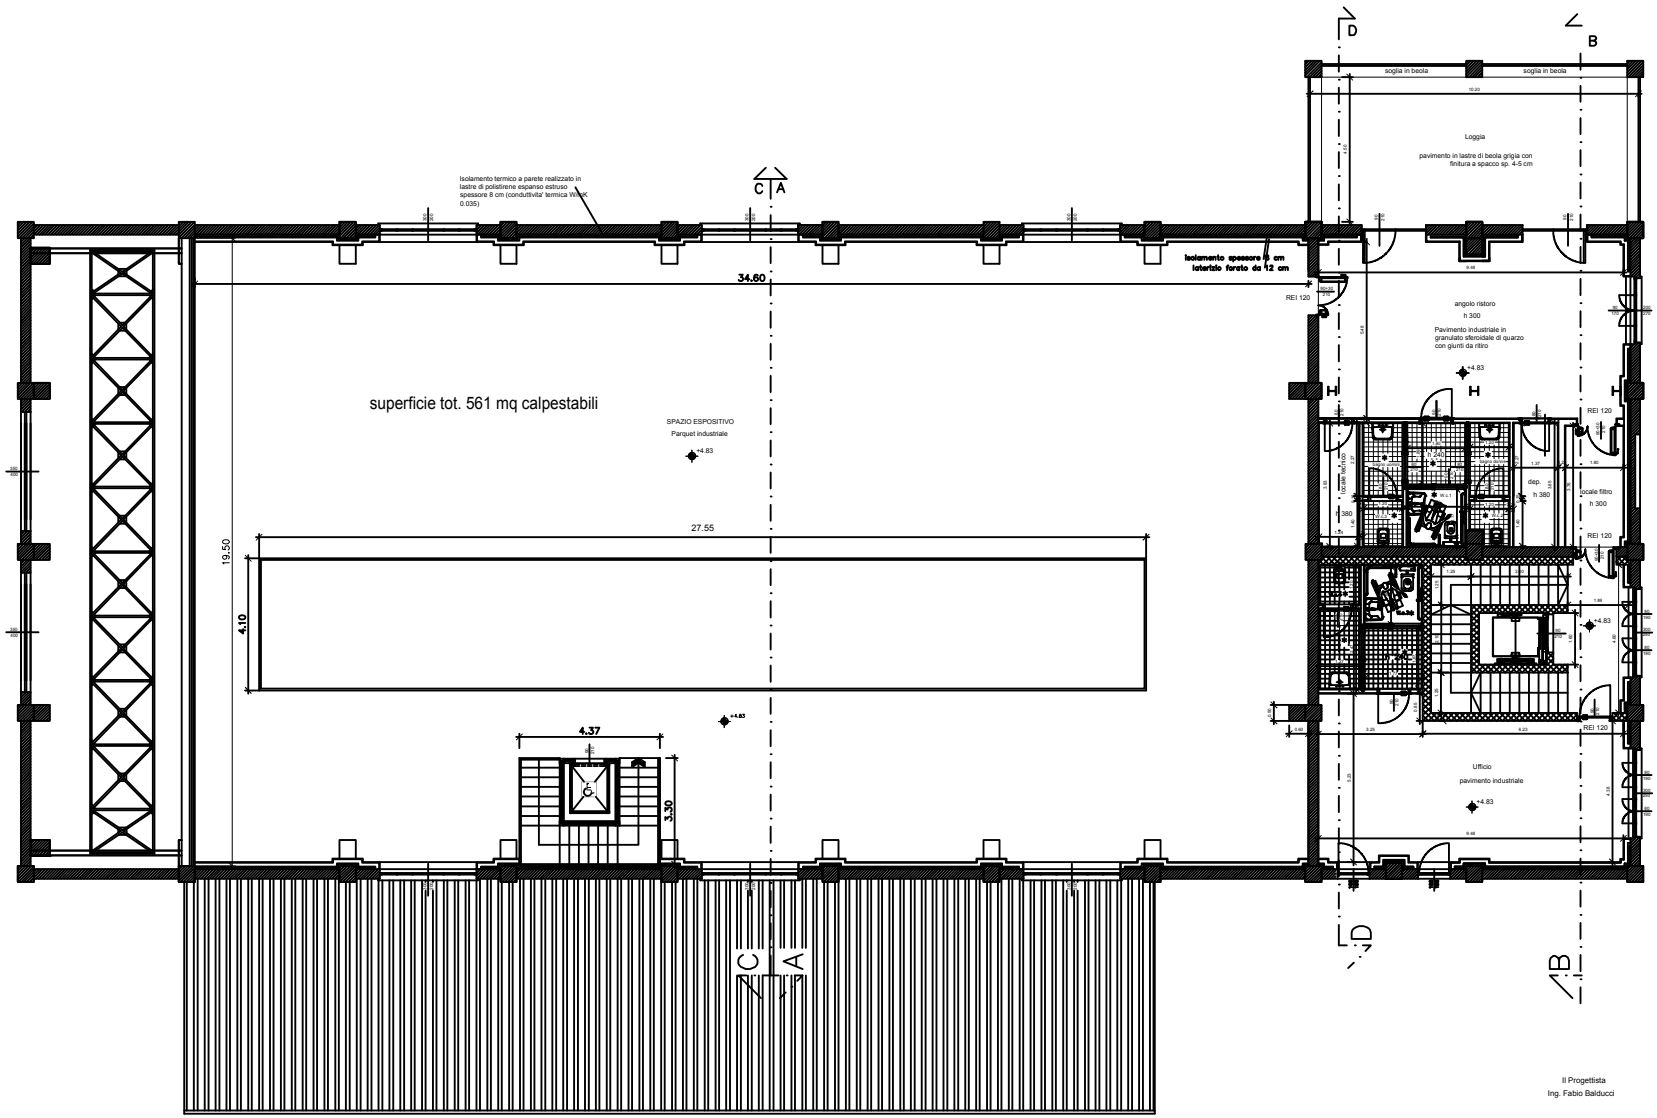

Il Progettista
Ing. Fabio Balducci

Il Responsabile del procedimento
Arch. Silvia Volpi

COMUNE DI MILANO

AREA TECNICA
SETTORE TECNICO CULTURA
E BENI COMUNALI DIVERSI

09.p

Progetto di riqualificazione dell'area ex Carminati-Toselli, denominata "Fabbrica del Vapore" - 2° stralcio - corpi 3,7,9 e aree esterne.

ESECUTIVO

Via Procaccini

EDIFICIO 7 - pianta piano primo

progetto

maggio 2009

1:50