


EDIFICIO 7 - CISTERNE_PIANO TERRA

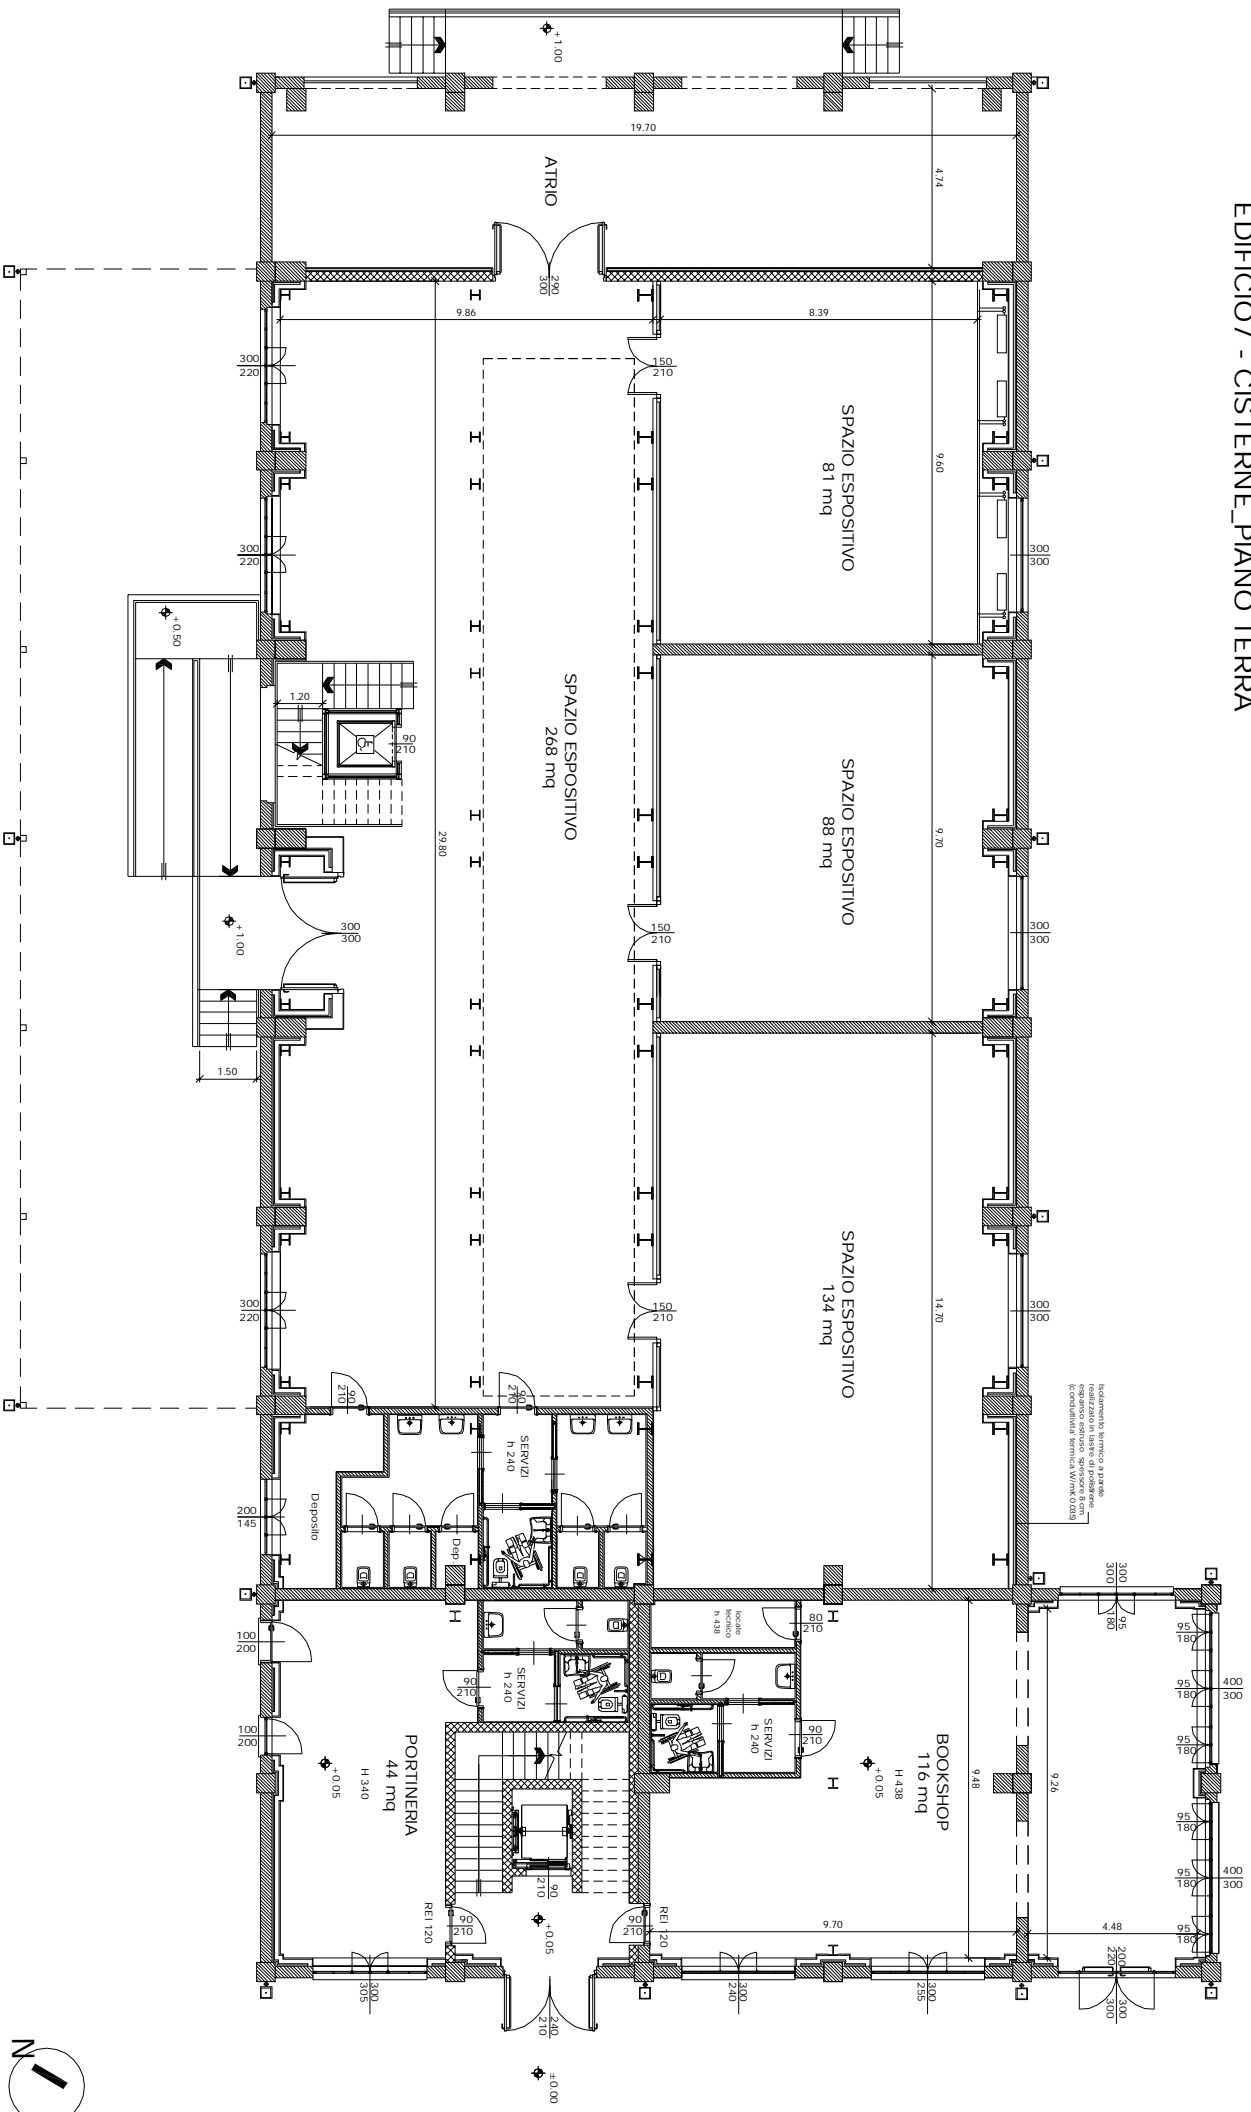

Materiali: Vernice a base acqua
colorato su carta da parati
sostenibile. Soluzioni di illuminazione
integrated lighting system

N
Scala 1:200