

PIANO COPERTURA



PIANO SOTTOTETTO

PIANO TERRA

PIANO INTERRATO

LEGENDA SIMBOLI	
	SCARICATORE DI SOVRATENSIONE
	COLLETORE DI TERRA
	CONDUTTORE TIPO N07V-K G/V
	DISPENSORE DI TERRA ORIZZONTALE, CORDA DI RAME NUDO SEZIONE 95mm <sup>2</sup>

KEYPLAN

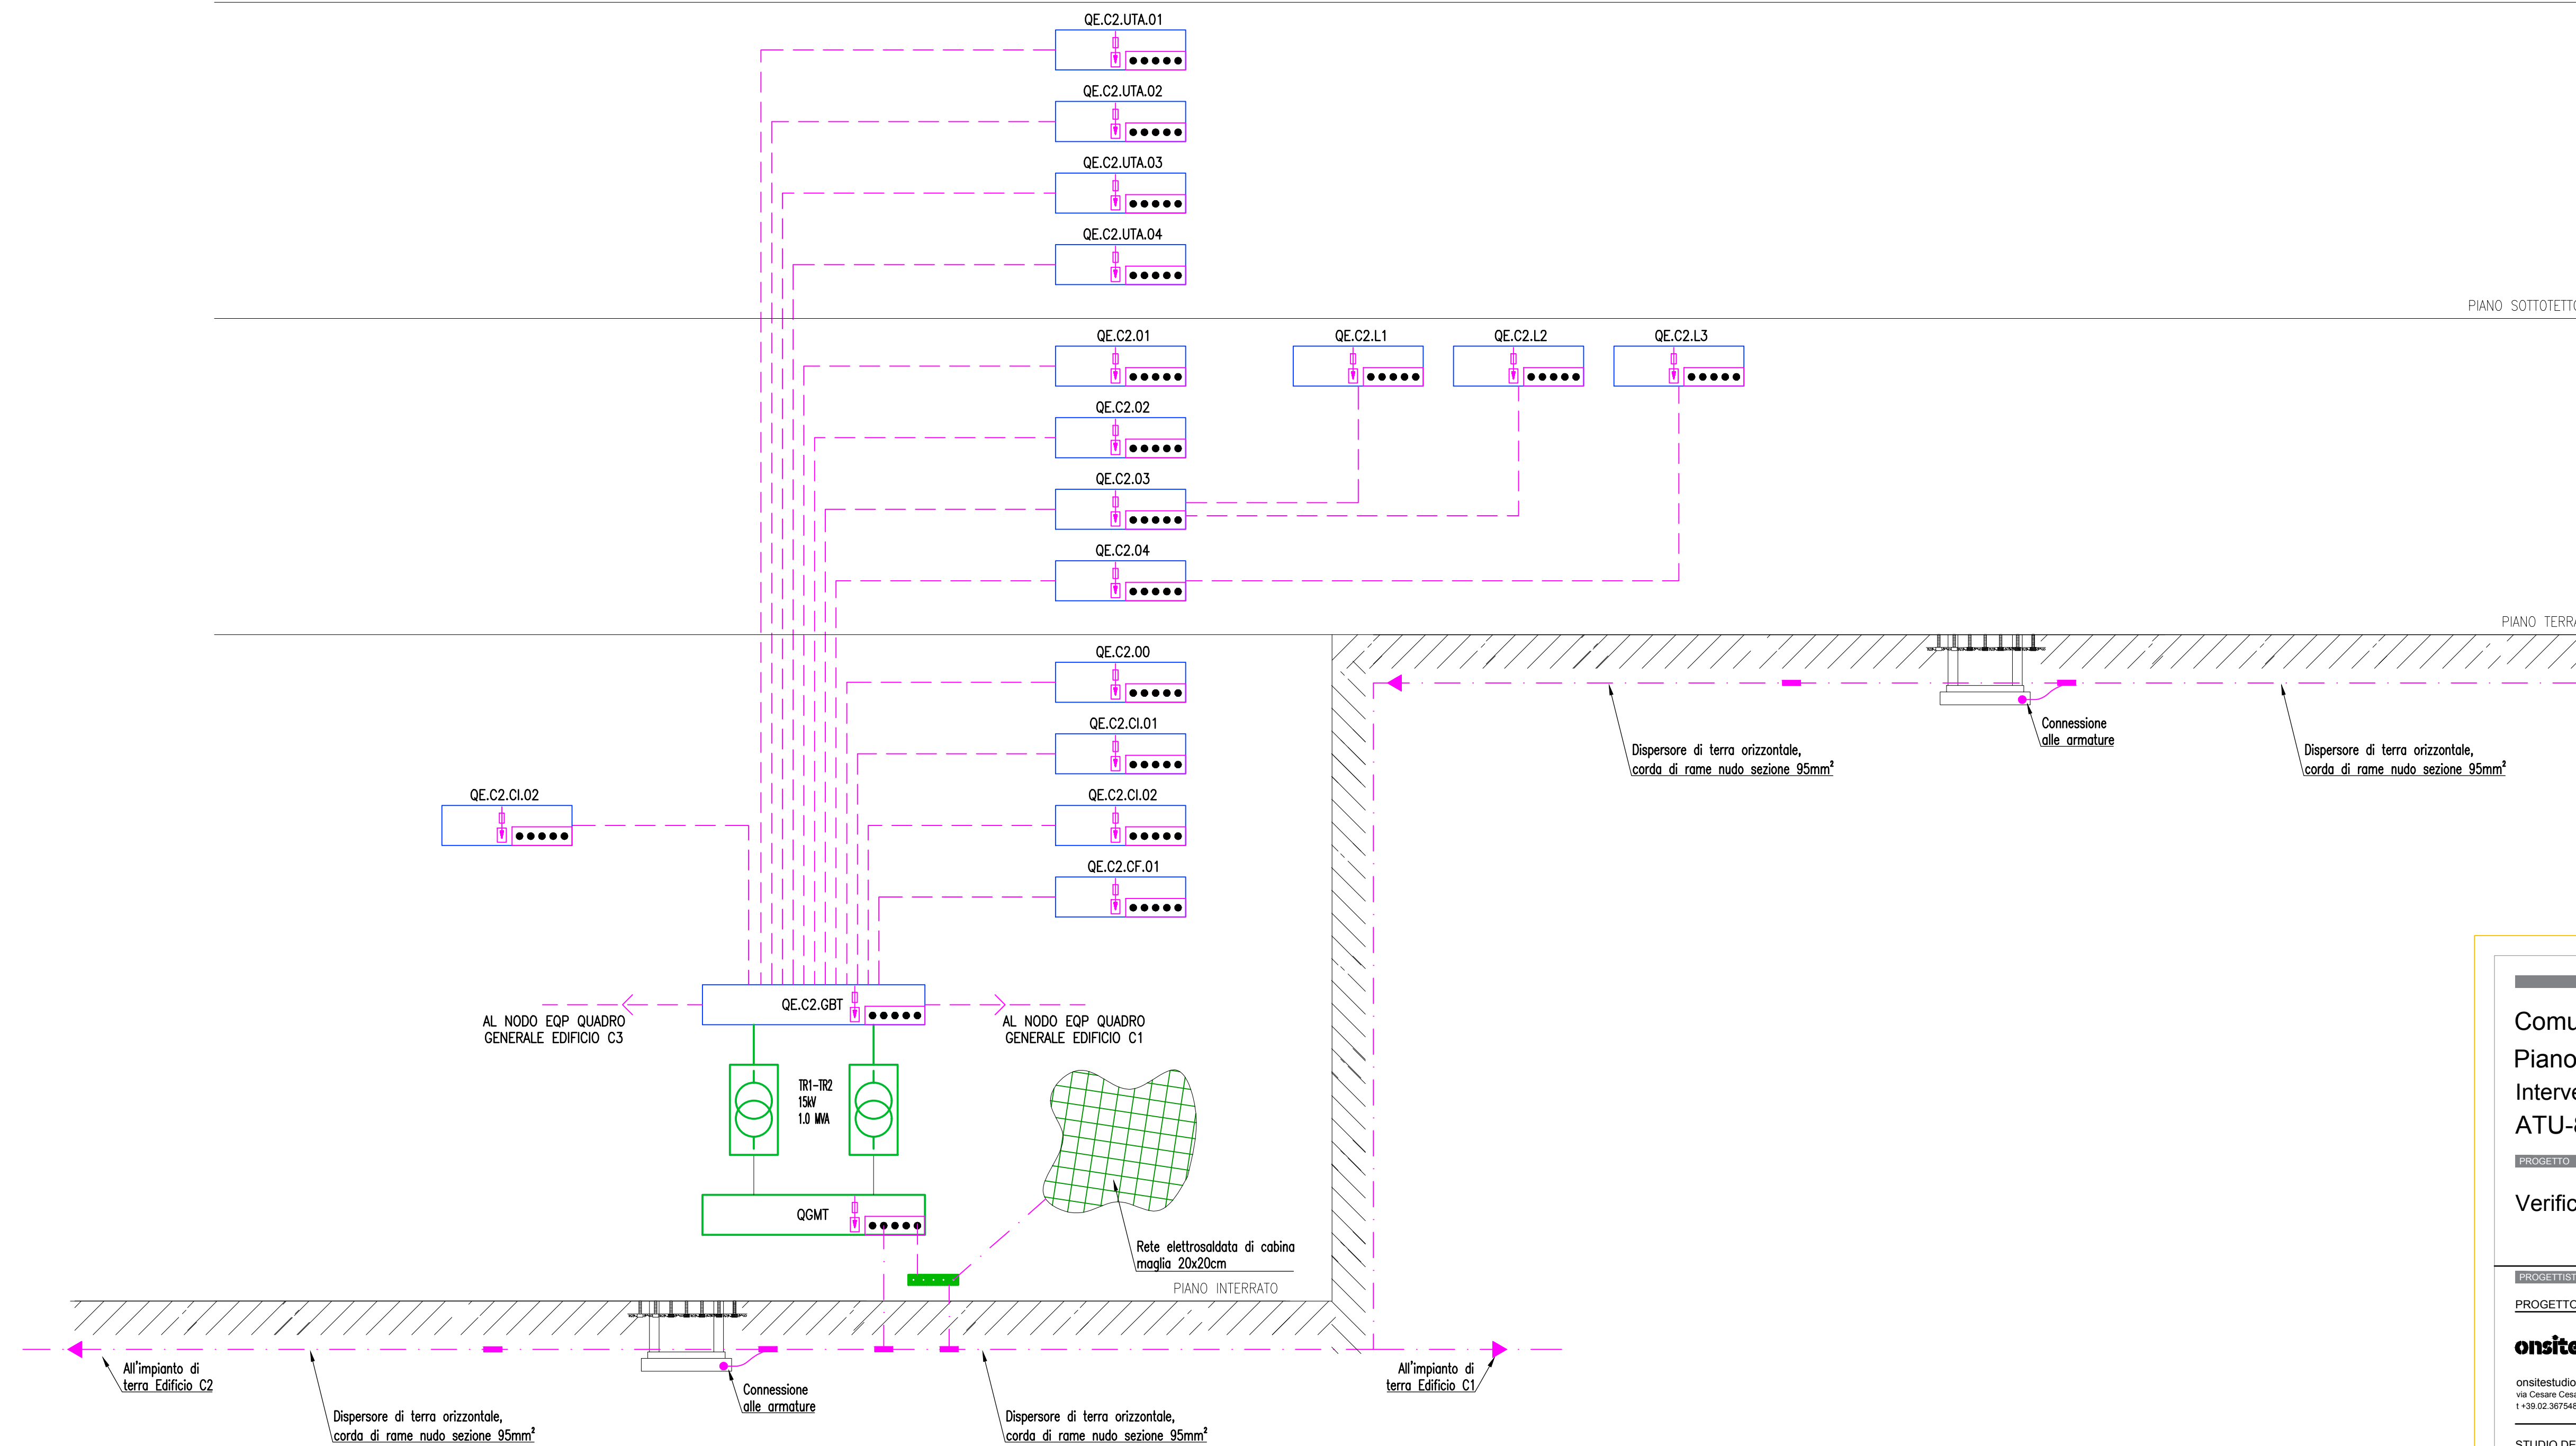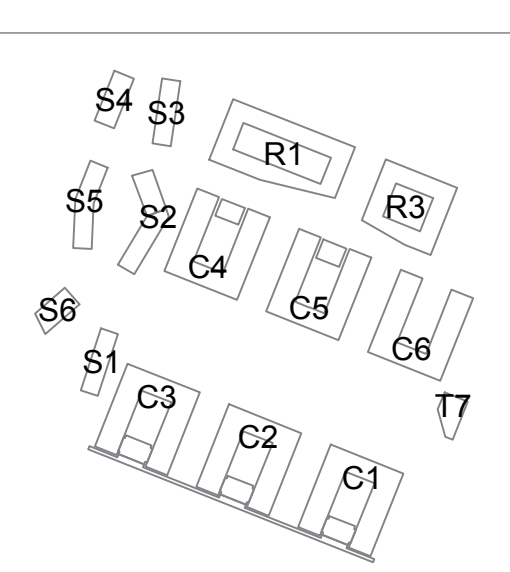

COMITENTE PROMOTORE	
Comune di Milano Piano Attuativo Intervento di trasformazione dell'ex Caserma Mameli ATU-8-D	<b>Cdp Immobiliare</b> via Venezia 2 - 00187 Roma tel 06 4211611 fax 06 42116227
PROGETTO	
Verifica della Progettazione Preliminare	
PROGETTISTI	
<b>onsitestudio</b> onsitestudio s.r.l. via Cesare Cesarano, 14 - 20154 milano t +39 02 36754805 - f +39 02 36754804	arch. ANGELO LUNATI angelo.lunati@onsitestudio.it  arch. GIANCARLO FLORIDI giancarlo.floridi@onsitestudio.it
CONSULENZA E VALUTAZIONI STRUTTURALI	
<b>MILAN INGEGNERIA</b> via Thaon di Revel 21, 20159 - Milano T: +39 02 36 79 88 50 - F: +39 02 36 79 88 52	ing. MAURIZIO MILAN mameli@buromilan.com
STUDIO DEL TRAFFICO E VIABILITA'	
<b>MIC mobility in chain</b> SERVIZI INTEGRATI DI INGEGNERIA PER LA MOBILITA' via Pietro Cusani 16 - 20123 Milano t +39 02 49530504 - f +39 02 49530509	arch. FEDERICO CASSANI cassani@micchain.com  arch. ROSSELLA MOIOLI via Vittorio Emanuele 27 - 20871 Vimercate (MB) t +39 039 2013205
PROGETTO DEL PARCO	
<b>STUDIO GIORGETTA</b> Architetti Paesaggisti Via Fiori Chini, 8 - 20121 Milano t +39 02 86 32 88 - f +39 02 99 98 78 53	arch. FRANCO GIORGETTA fgiorch@fastwebnet.it  geom. EFREM GHEZZI stg@fastwebnet.it
PROGETTO OPERE DI URBANIZZAZIONE E VAS E CONSULENZA ACOUSTICA	
<b>DEERNS ITALIA S.p.A.</b> via Guglielmo Silva, 36 - 20149 Milano t +39 02 36 16 78 88	ing. GIOVANNI CONSONNI giovanni.consonni@deerns.com  dott. WALTER TIANO walter.tiano@deerns.com
CONSULENZA GEOLOGIA	
<b>STUDIO IDROGEOLOGICO</b> Bastioni di Porta Volta, 7 - 20121 Milano t +39 02 6597857 - f +39 02 6551040	arch. ROSSELLA MOIOLI rossella.moioli@ibero.it
CONSULENZA AGRONOMICA	
<b>DEERNS ITALIA S.p.A.</b> via Medardo Rosso, 19 - 20159 Milano t +39 02 659105 - c 333 3936425	dott. agronomo NICOLA NOE, PhD

TITOLO ELABORATO				ELABORATO N.
Schema a blocchi impianto di terra C2				I-PEB005
AGG.	DATA	DESCRIZIONE AGG.	AUTORE	SCALA
00	03-02-2016	EMMISSIONE PER APPROVAZIONE	AUTORE	N/A
01	GG/MM/AAAA	DESCRIZIONE	AUTORE	
02	GG/MM/AAAA	DESCRIZIONE	AUTORE	
03	GG/MM/AAAA	DESCRIZIONE	AUTORE	
04	GG/MM/AAAA	DESCRIZIONE	AUTORE	
NOME FILE				DATA
I-PEB005.DWG				03-02-2016

Documento firmato digitalmente da Giovanni Consonni (Deerns Italia) Marco Sangiorgio (CDP Investments Sgr)