


- LEGENDA**
- PERIMETRO PA 2
 - - - SUPERFICIE FONDIARIA
 - * VOLUME OPERE PRIVATE IN FONDIARIA DA RITENERSI PURAMENTE INDICATIVO
 - - - LIMITE EDIFICABILE FUORI TERRA 5M (art. 86 RE)
 - - - INTERVENTO OOUU AMBITO 1
 - - - INTERVENTO OOUU AMBITO 1a
 - - - INTERVENTO OOUU AMBITO 1b
 - - - INTERVENTO OOUU AMBITO 2
 - - - PERIMETRO EDIFICAZIONE PIANI INTERRATI
 - - - AREA DI PROPRIETA' PUBBLICA OGGETTO DI COSTITUZIONE DI SERVITU' DI PASSO AD USO PRIVATO IN SOPRASUOLO e SOTTOSUOLO
 - - - VASCA DI LAMINAZIONE (606 mc)
 - VASCA DI ACCUMULO DELLE ACQUE METEORICHE (140 mc)
 - ▨ PARCHEGGIO PERTINENZIALE
 - ▨ TUNNEL DI COLLEGAMENTO INTERRATO -6.5M
 - ▨ CONNESSIONE DEL TUNNEL ALTRA PROPRIETA'
 - ▨ LOCALE TECNICO
 - ▶ ACCESSI PEDONALI ESISTENTI
 - ▶ ACCESSI CARRABILI DI EMERGENZA
 - ▶ ACCESSI PEDONALI DI PROGETTO
 - ▶ ACCESSI CARRABILI DI PROGETTO
 - SEDIME FIUME OLONA INTERRATO

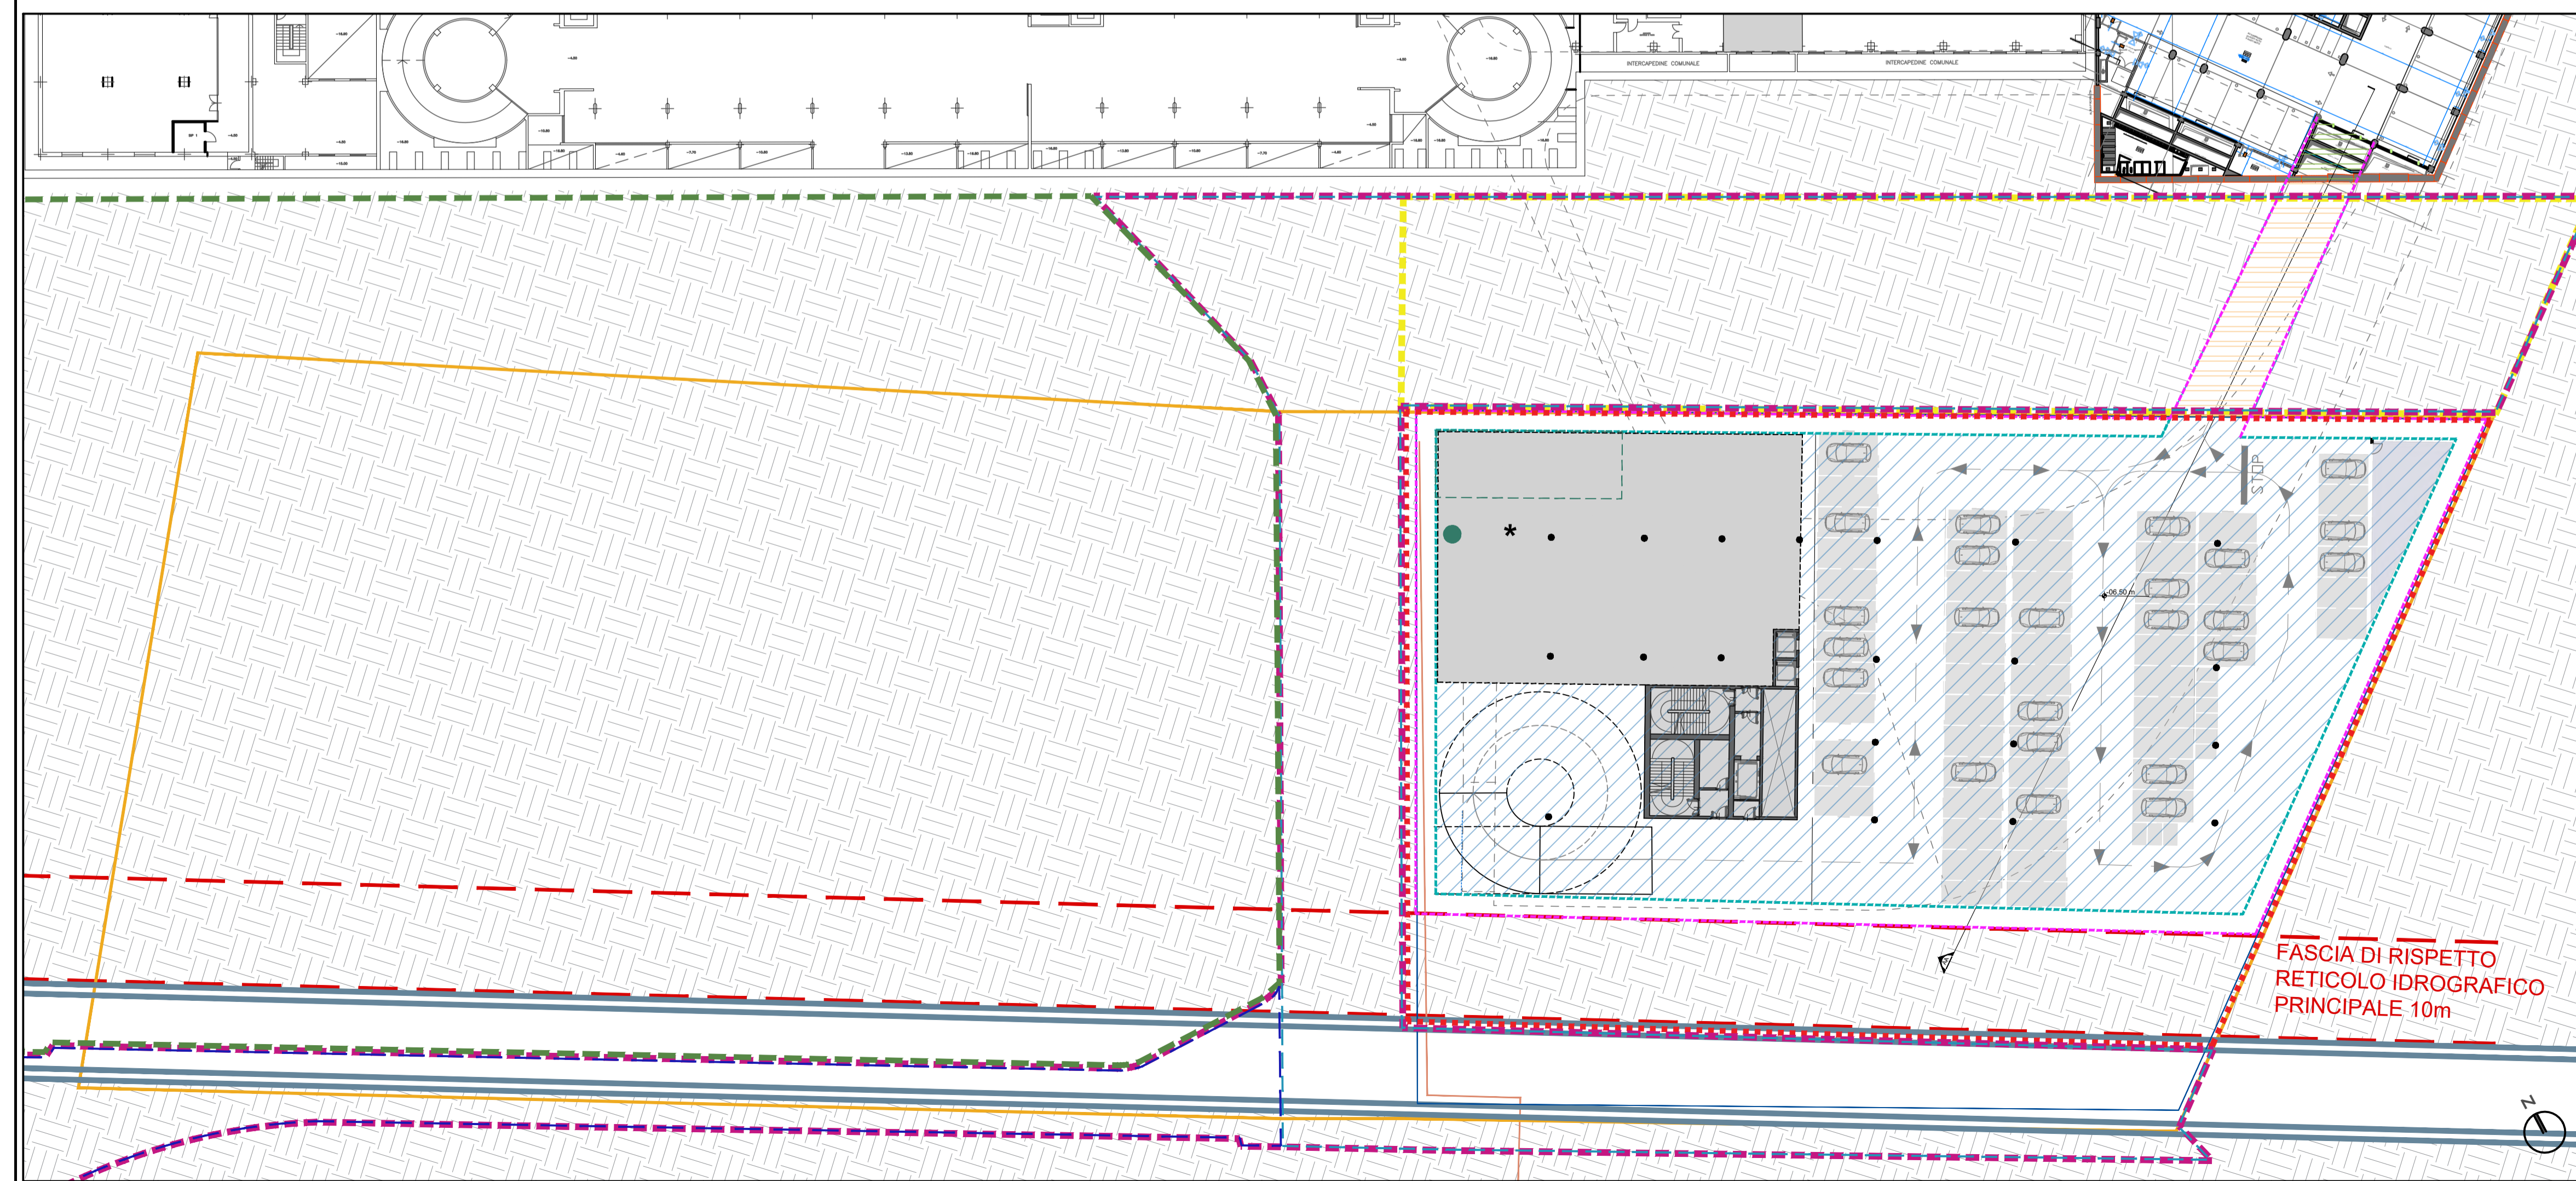

COMUNE DI MILANO			
PROGETTO PRELIMINARE OPERE DI URBANIZZAZIONE			
SOGGETTO ATTUATORE	EDILTRENNO S.r.l. via Uberto Visconti di Modrone, 18 20122 MILANO	PROGETTAZIONE ARCHITETTONICA	Blengini Ghirardelli S.r.l. via Spinola, 8E 20149 MILANO
ASSET MANAGEMENT	PROJECT MANAGEMENT	PROGETTAZIONE PAESAGGISTICA	
COIMA	COIMA S.r.l. via Fatebenefratelli, 9 20121 MILANO	AG&P greenscape	AG&P greenscape S.r.l. via Savona, 50 20144 MILANO
CONSULENTE LEGALE - AMMINISTRATIVO	Studio Legale	PROGETTAZIONE URBANIZZAZIONI	
TORRANI - INCORVAIA	Torrani - Incorvaia Corso Magenta, 63 20123 MILANO	ALPINA	ALPINA S.p.a. via Ripamonti, 2 20136 MILANO
INDAGINI AMBIENTALI	A.S.T.C. REMDIATION S.r.l. via Lazzaro Papi, 22 20135 MILANO	STRATEGIA MOBILITA'	Systematica S.r.l. via Lorento, 8 20121 MILANO
A.S.T.C. REMDIATION		Systematica	
FASE DI PROGETTO	OGGETTO		
PA	PROPOSTA DEFINITIVA - PIANO ATTUATIVO, PA 2-Nord		
FORMATO (ISO)	A1+	TAU	20M
SCALA	1:400	PLANIMETRIA PIANO TERRA E PIANO INTERRATO -1	
REV	02	DATA	23/01/2018
	00 PRIMA EMISSIONE		AGOSTO 2020
	01 EMISSIONE VARIANTE		NOVEMBRE 2021
	02 EMISSIONE PROPOSTA DEFINITIVA		
DATA	TIPO DI EMISSIONE	REDATTO	CONTROLLATO
NOVEMBRE 2021	CONSEGNA	GDA - AT	AT
		APPROVATO/AUTORIZZATO	AG-PB